


SPOLOČNÝ ÚZEMNÝ PLÁN OBCÍ
 BEŠEŇOV, BRANOVO, DUBNÍK, GBELCE, JASOVÁ, NOVÁ VIESKA, RÚBAŇ, STREKOV, SVÄTÝ PETER, SVODÍN, SARKAN

PRIESKUMY A ROZBORY
Krajinnoekologický plán
 obec Rúbaň

1:10 000 júl 2006

Obstarávateľ: Obec Rúbaň v zastúpení obcí Bešeňov, Branovo, Dubník, Gbelce, Jasová, Nová Vieska, Rúbaň, Strekov, Svätý Peter, Svodín, Sarkan
Spracovateľ: AUREX spol.s r.o.
Hlavný riešiteľ: Ing. arch. Aleš Baláž
Zodpovedný riešiteľ: RNDr. Roman Krajčovič

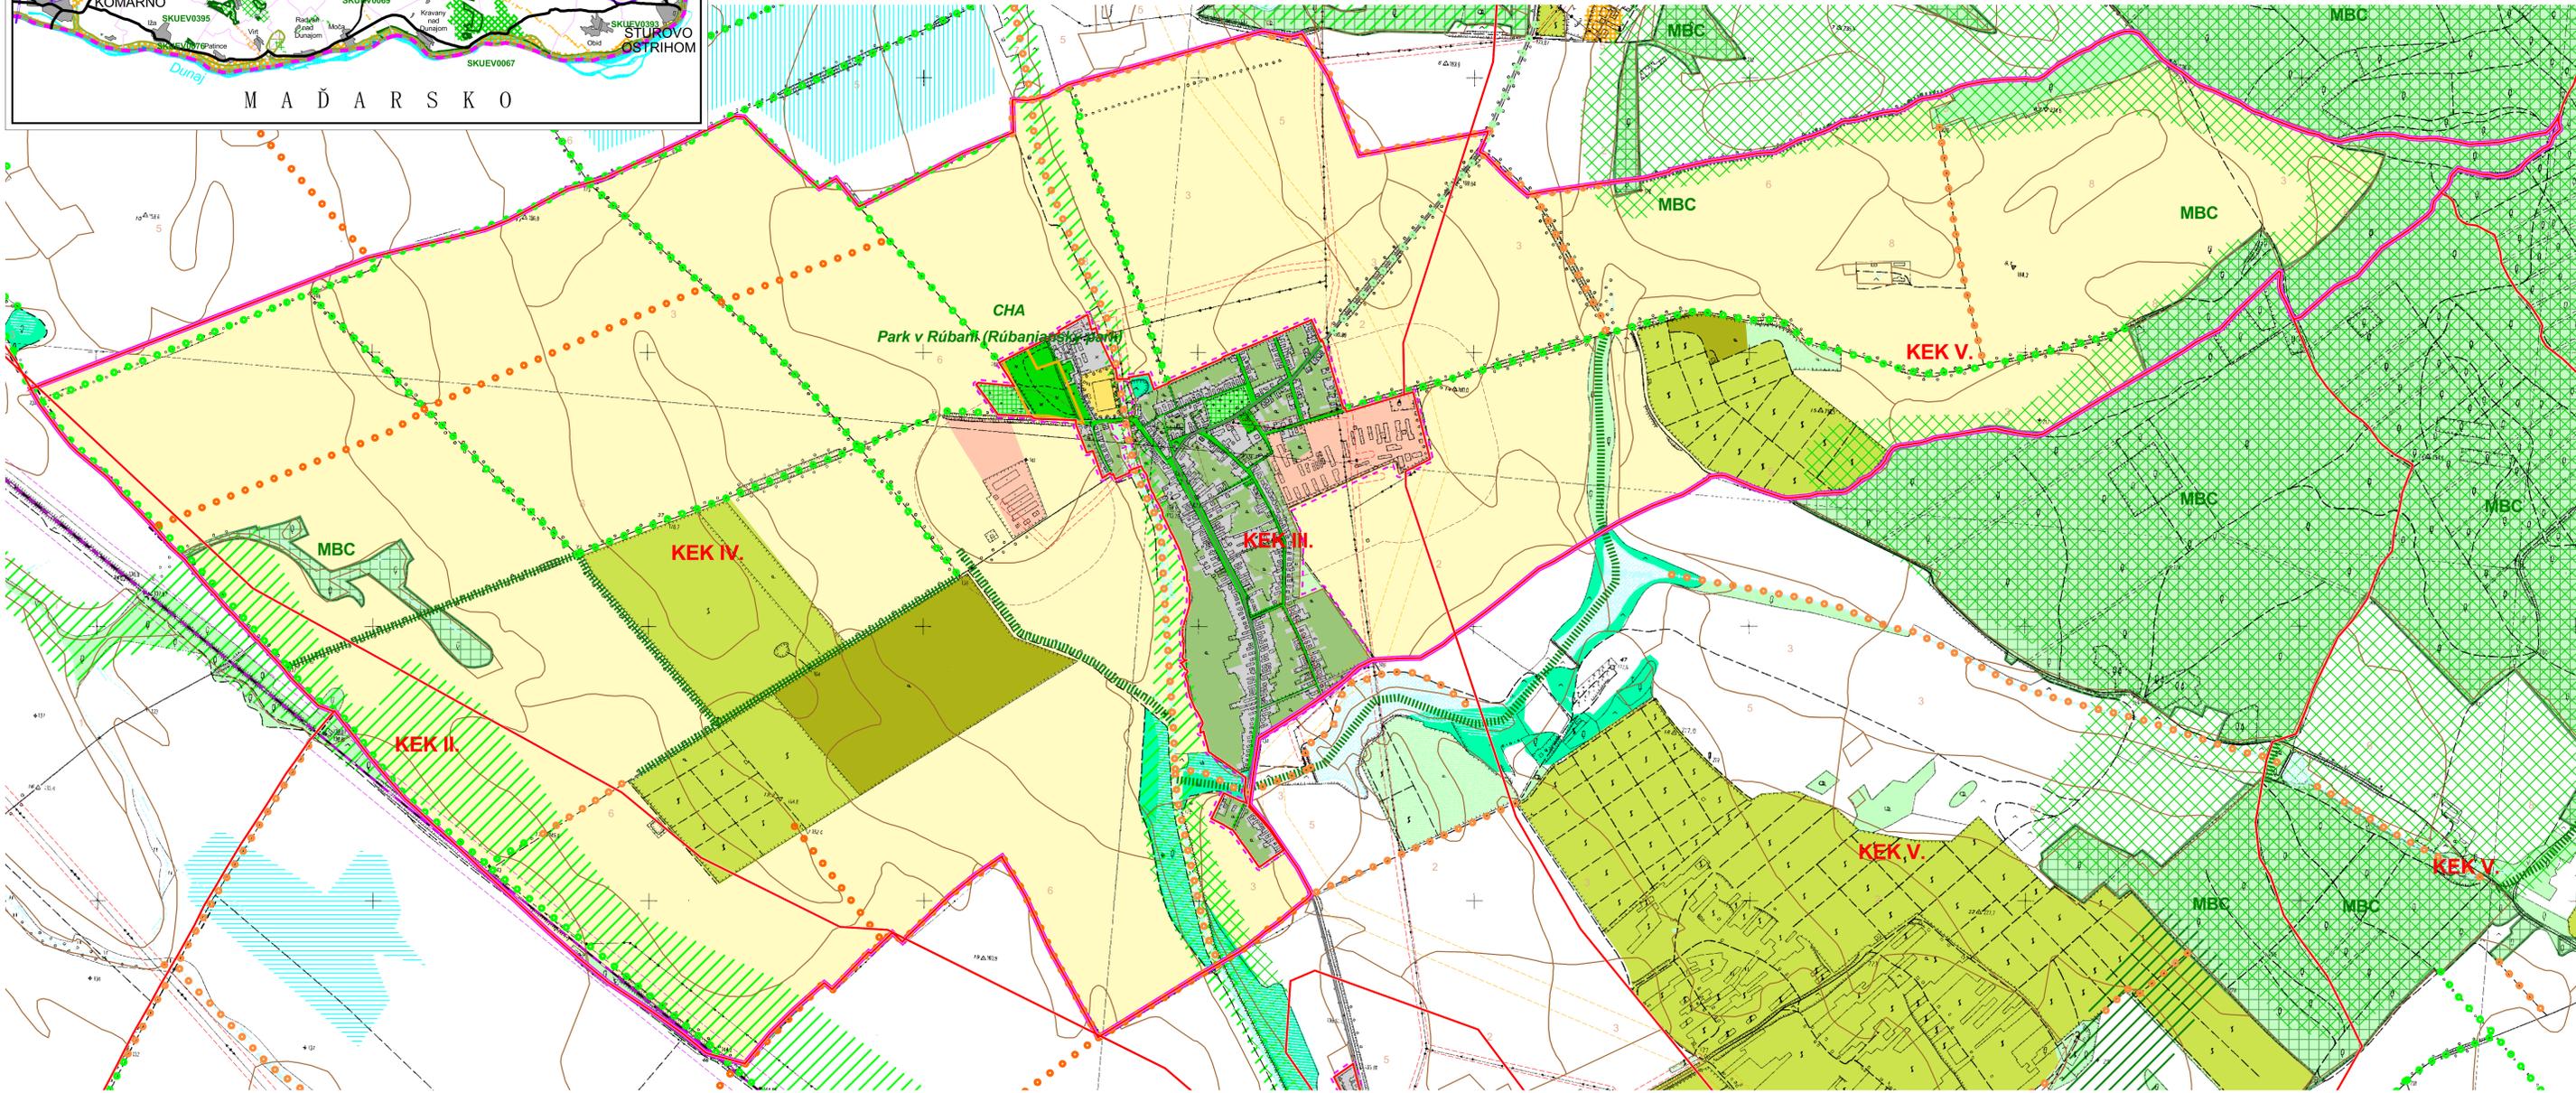

- LEGENDA:**
- hranica riešeného územia obce
 - hranica zastavaného územia obce
 - zastavané plochy
 - plochy zariadení športu a telovýchovy
 - plochy zariadení rekreácie
 - poľnohospodársky areál využívaný
 - poľnohospodársky areál čiastočne využívaný
 - poľnohospodársky areál nevyužívaný
 - zelené záhrady pri rodinných a bytových domoch
 - plochy verejnej zelene
 - zelené cintorínov
 - vinice - pôvodné
 - vinice
 - ovocné sady
 - trvalé trávne porasty
 - vegetácia stojatých vôd a močiarov
 - orná pôda
 - les
 - prirodzený brehový porast - stav
 - prirodzený brehový porast - návrh
 - sprievodná zelen poľných kultúr - stav
 - sprievodná zelen poľných kultúr - návrh
 - sprievodná zelen komunikácií - stav
 - sprievodná zelen komunikácií - návrh
 - deliace drevinné vegetačné pásy - návrh
 - rýchlostná komunikácia - návrh
 - cesta 1. triedy
 - cesta 2. triedy
 - cesta 3. triedy
 - železničná trať I. kategórie
 - železničná trať II. kategórie
 - ochranné pásmo poľnohospodárskych areálov
 - ochranné pásmo železničnej dopravy
 - ochranné pásmo energetických zariadení
 - ochranné pásmo plynárenských zariadení
 - hranica krajinnoekologického komplexu
 - I. riečna rovina s prevahou ornej pôdy
 - II. pláňavy (dunové roviny) s mozaikou poľnohospodárskych kultúr
 - III. rovinná sídelná vidiecka krajina s prevládajúcou obytnou funkciou
 - IV. zvlhnená rovina na riečnej terase s prevahou ornej pôdy
 - V. pahorkatná alebo nízke plošinné predhorie s ornou pôdou
 - VI. nížinná depresia s prevahou ornej pôdy
 - navrhované chránené vtáčie územia - NATURA 2000
 - navrhované územie európskeho významu - NATURA 2000
 - maloplošné chránené územie
 - mokradové územie Ramsarskej konvencie
 - kategórie bonitovaných pôdo-ekologických jednotiek
 - melioračné zariadenia - závlahy
 - melioračné zariadenia - odvodnenia
 - trvalé vodné toky a vodné plochy
- Územný systém ekologickej stability - ÚSES**
- biocentrum - nadregionálne
 - biocentrum - regionálne
 - biocentrum - miestneho významu
 - biokoridor - nadregionálny
 - biokoridor - regionálny
 - biokoridor - miestneho významu
 - biokoridor - miestneho významu - návrh