



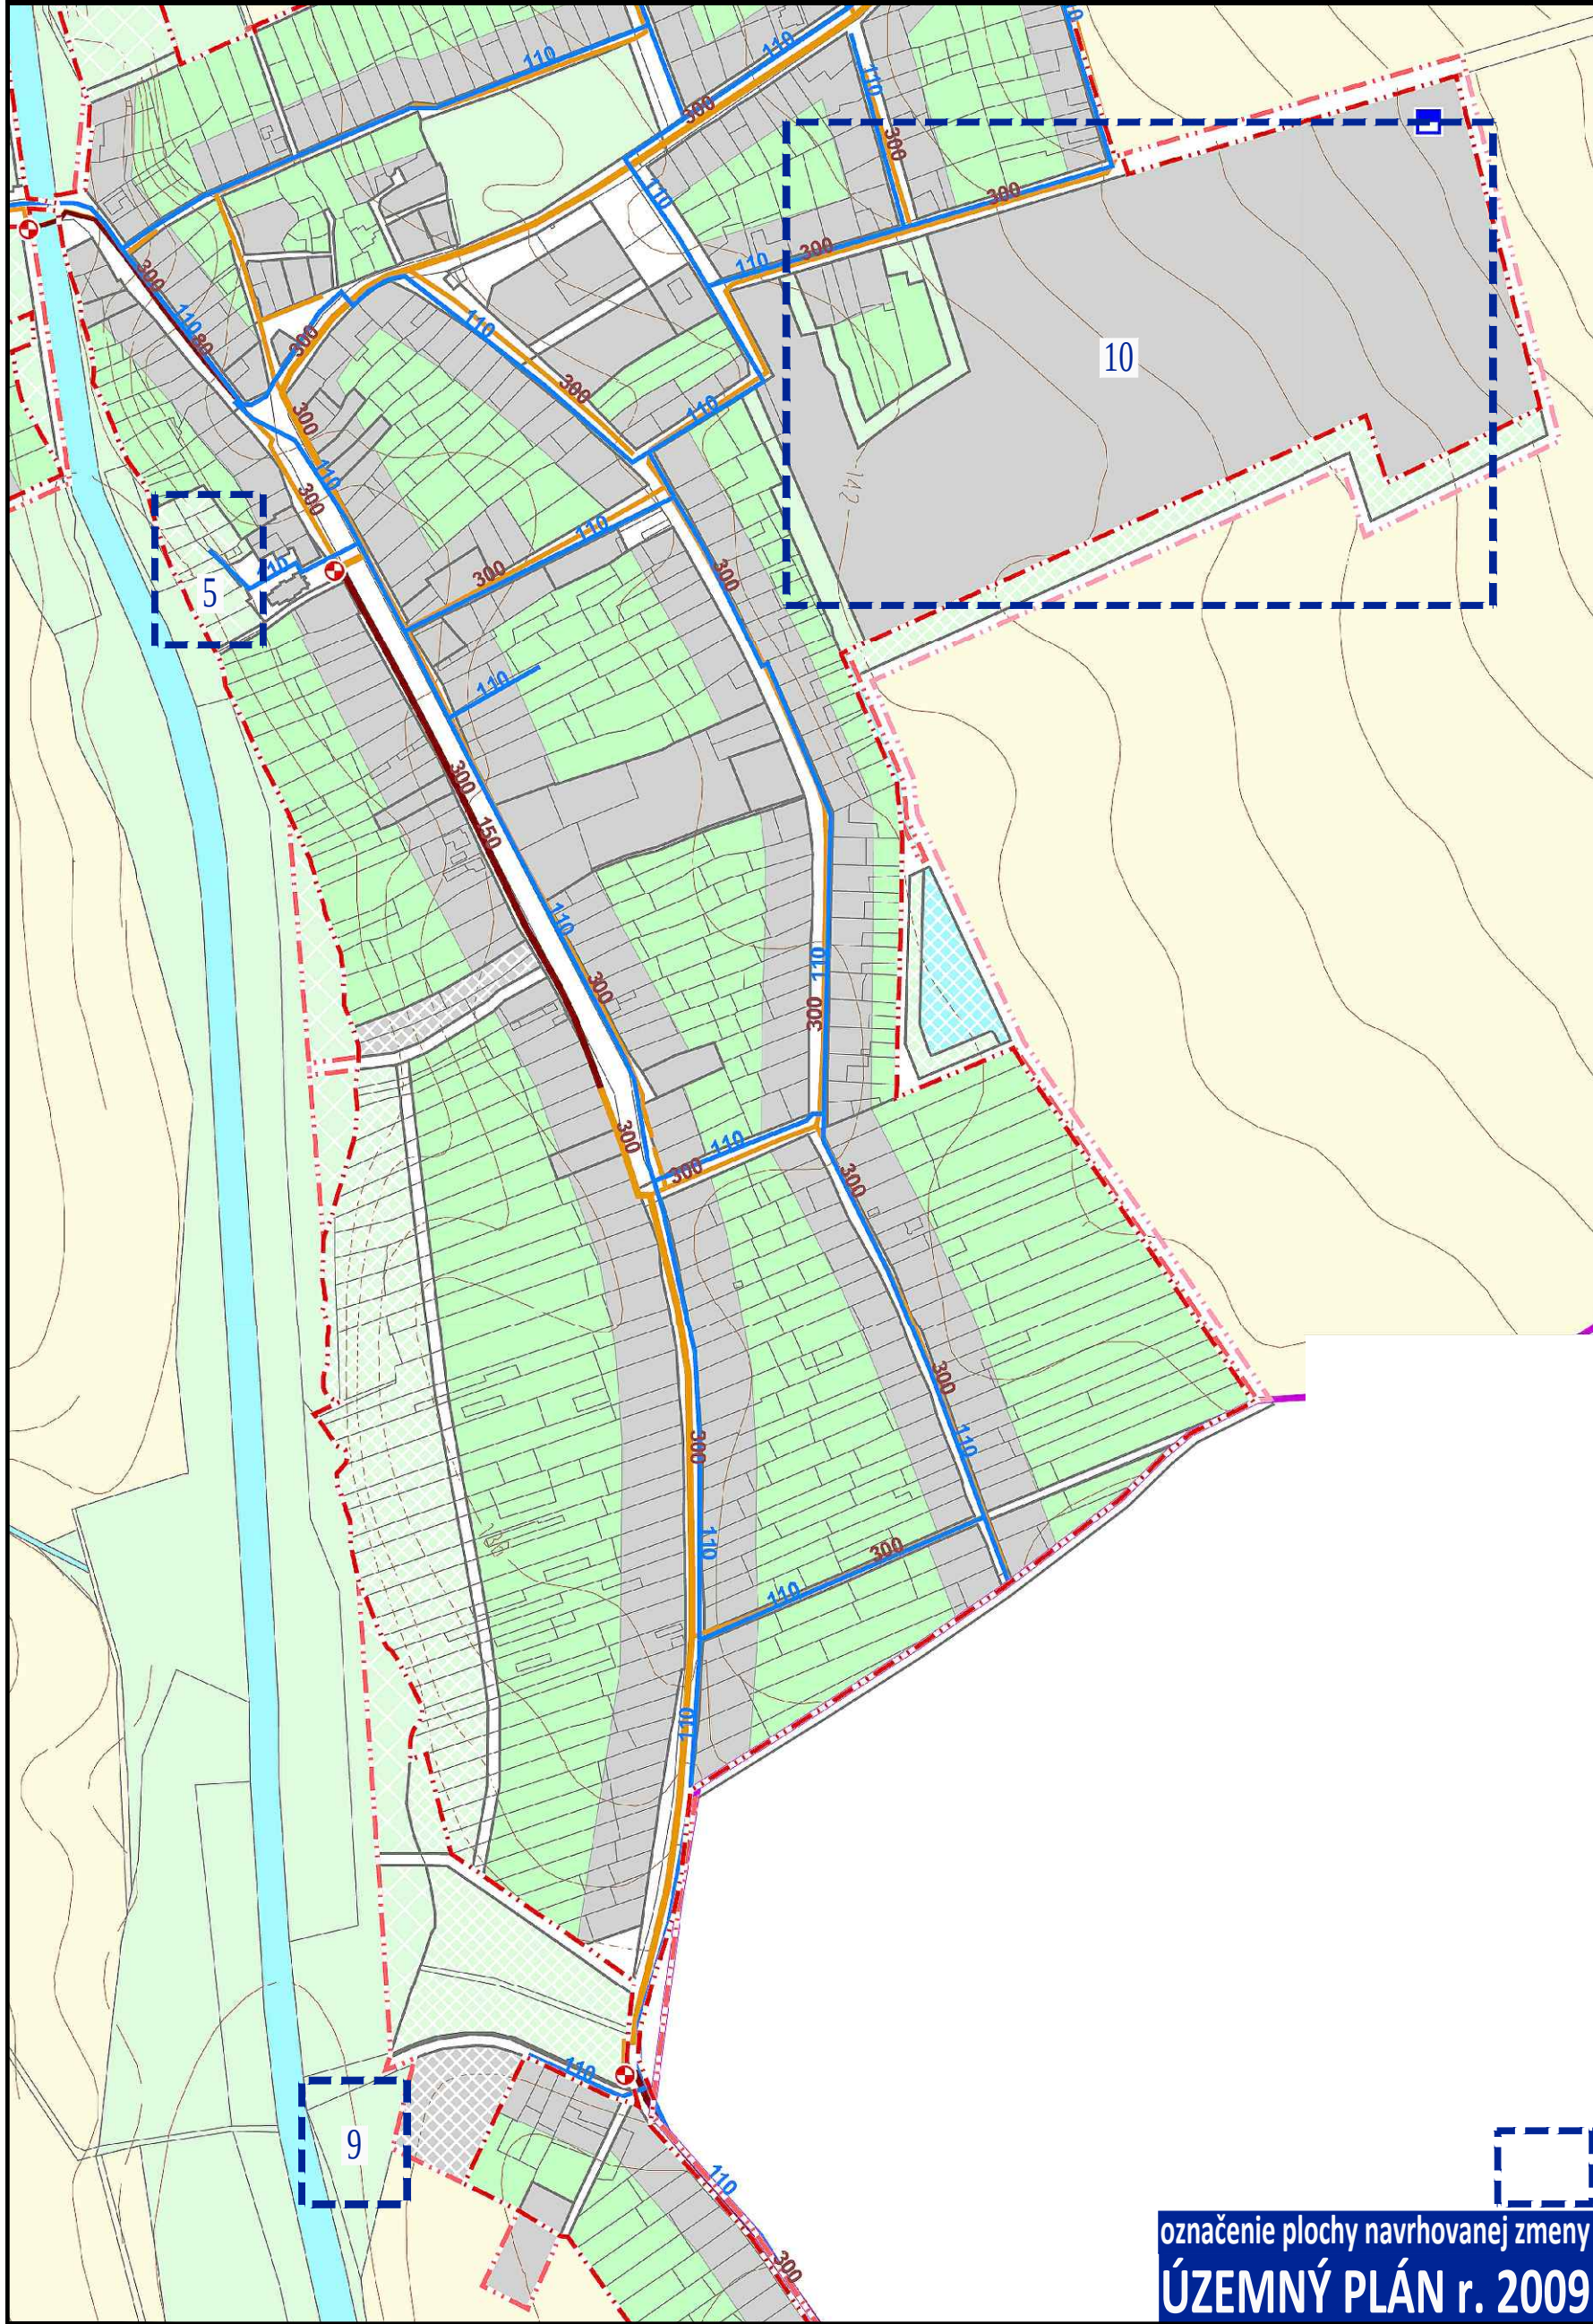

označenie plochy navrhovanej zmeny
ÚZEMNÝ PLÁN r. 2009

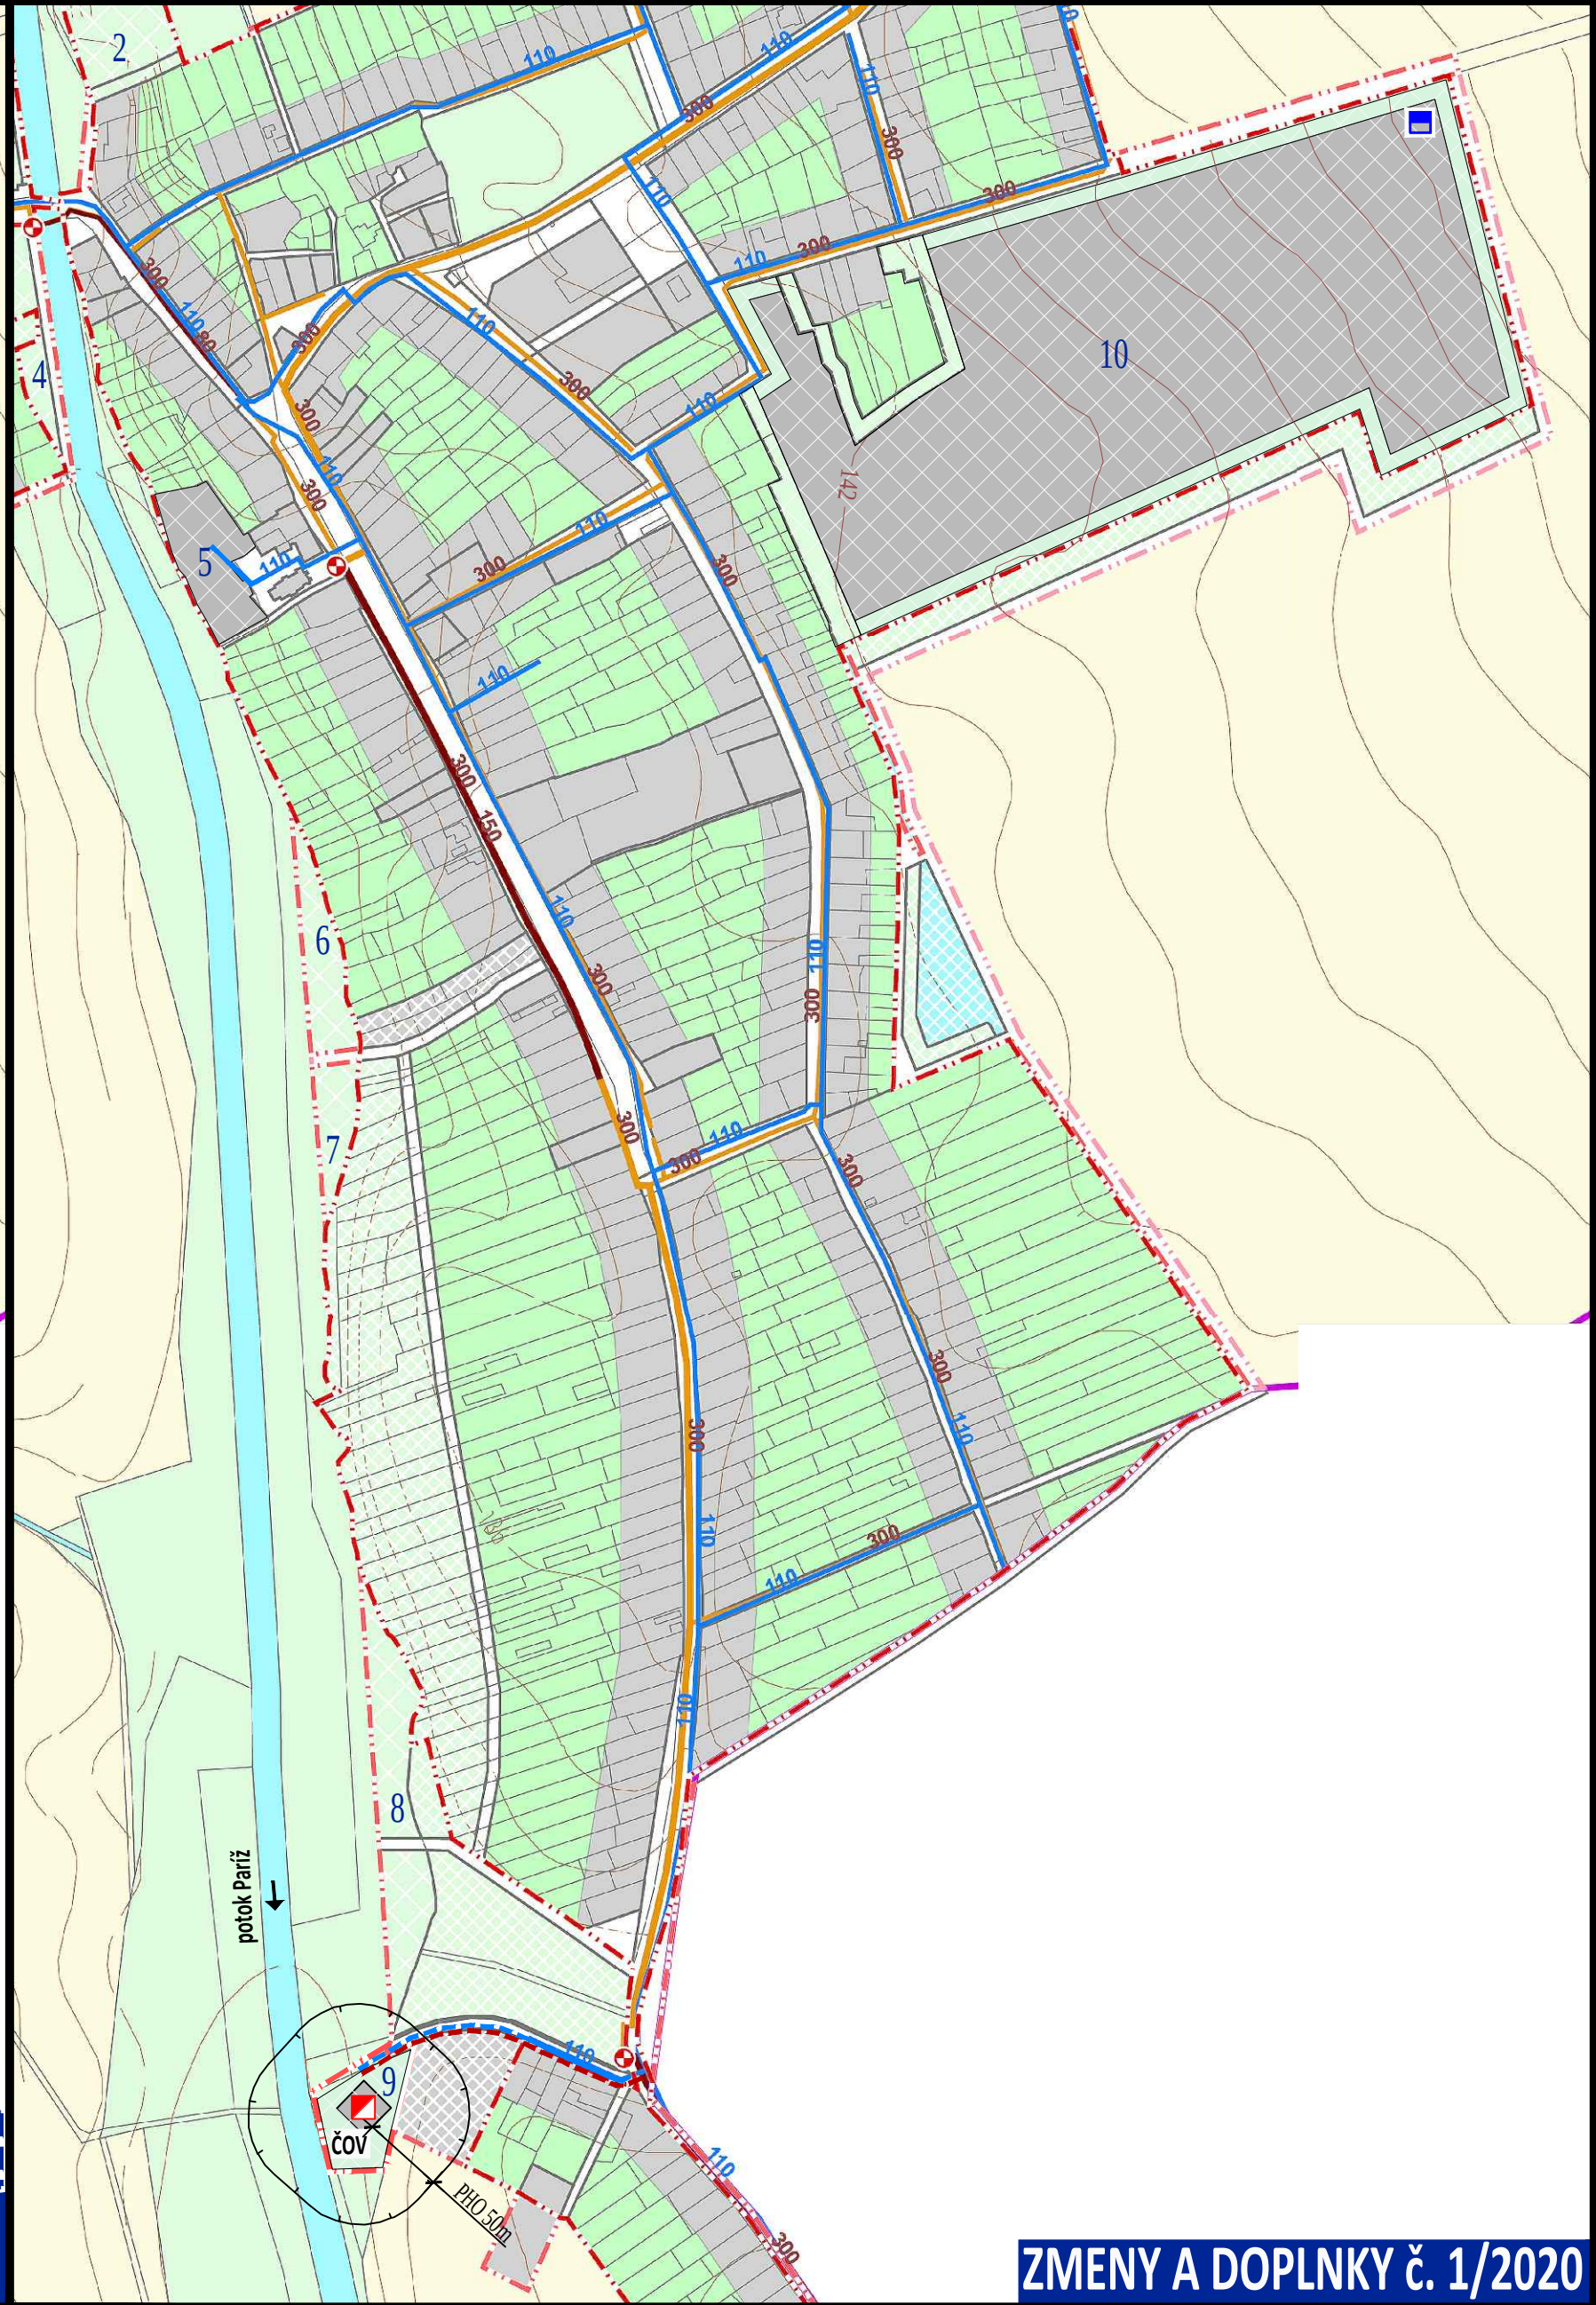

ZMENY A DOPLNKY č. 1/2020

LEGENDA:

hranice

- hranica okresu
- hranica obce
- hranica katastrálneho územia
- hranica zastavaného územia
- hranica zastavaného územia - návrh
- hranica zastavaného územia - výhľad
- hranica urbanistického bloku

etapizácia

- návrh
- výhľad
- zámer, územná rezerva

vodovodná sieť

- prameň
- vodný zdroj
- čerpacia stanica
- vodojem
- nadzemný vodojem
- vodomerná šachta
- diaľkový výtlačný vodovod
- diaľkový privádzací vodovod
- miestny vodovod
- miestny vodovod - rekonštrukcia
- miestny vodovod - návrh

kanalizačná sieť - návrh

- čistiareň odpadových vôd
- čerpacia stanica
- výtlačkový kanalizačný zberač
- gravitačný kanalizačný zberač
- vytlaková kanalizácia
- gravitačná kanalizácia
- tliková kanalizácia

funkčné využitie

- zastavané plochy bývania, občianskej vybavenosti, výroby
- krajinná a sídelná zeleň, šport, rekreácia
- doprava a verejné komunikačné priestory
- orná pôda
- vodné plochy, vodné toky
- nezastaviteľné časti pozemkov

VYSVETLIVKY

STAV

- hranica katastrálneho územia
- hranica zastavaného územia
- zastavané plochy
- zeleň izolačná

NÁVRH

- hranica katastrálneho územia
- hranica zastavaného územia
- zastavané plochy
- zeleň izolačná

- HRANICA KATASTRÁLNEHO ÚZEMIA
- HRANICA ZASTAVANÉHO ÚZEMIA
- ZASTAVANÉ PLOCHY
- ZELEŇ IZOLAČNÁ

VEREJNÉ TECHNICKÉ VYBAVENIE

STAV

- VPS - verejnoprospesná stavba
- VODOVOD
- KANALIZÁCIA GRAVITAČNÁ
- ČISTIARENĽ ODPADOVÝCH VÔD
- PHO - PÁSMO HYGIENICKEJ OCHRANY

NÁVRH

- VPS - verejnoprospesná stavba
- VODOVOD
- KANALIZÁCIA GRAVITAČNÁ
- ČISTIARENĽ ODPADOVÝCH VÔD
- PHO - PÁSMO HYGIENICKEJ OCHRANY

- VPS - verejnoprospesná stavba
- VODOVOD
- KANALIZÁCIA GRAVITAČNÁ
- ČISTIARENĽ ODPADOVÝCH VÔD
- PHO - PÁSMO HYGIENICKEJ OCHRANY

SCHVAĽOVACIA DOLOŽKA

SCHVAĽOVACÍ ORGÁN:
ČÍSLO UZNESENIA:
DÁTUM SCHVAĽENIA:

OBEČNÉ ZASTUPITEĽSTVO RÚBAŇ
222/2022
14.1.2022

OPRÁVNENÁ OSOBA:

starostka obce
Ing. Štěpánka Zacharová

pečiatka obce

podpis

OBEČ RÚBAŇ

OKRES NOVÉ ZÁMKY, NITRIANSKY KRAJ

SPOLOČNÝ ÚZEMNÝ PLÁN OBCÍ
BEŠENOV, BRANOVO, DUBNÍK, GBELCE, JASOVÁ, NOVÁ VIESKA,
RÚBAŇ, STREKOV, SVÄTÝ PETER, SVODÍN, ŠARKAN

ZMENY A DOPLNKY č. 1/2020

VÝKRES RIEŠENIA
VEREJNÉHO TECHNICKÉHO VYBAVENIA
NÁVRH KONCEPCIE RIEŠENIA
VODNÉHO HOSPODÁRSTVA A JEHO ZARIADENÍ

6a

OBSTARÁVATEĽ:
ZHOTOVITEĽ:
ODBORNE SPÔSOBILÁ OSOBA NA OBSTARANIE ÚPD:

Obec Rúbaň, obecný úrad č. 27, 941 36 Rúbaň, Ing. Štěpánka Zacharová (starostka obce), 0905/417 737, starosta@obecruban.sk
Ing. arch. Janka Privalincová, 0905 116 554, jprivalincova@gmail.com
Ing. Peter Hanez, 0905 323 004 hanez@proinvest.sk



MIERKA 1: 5 000

