


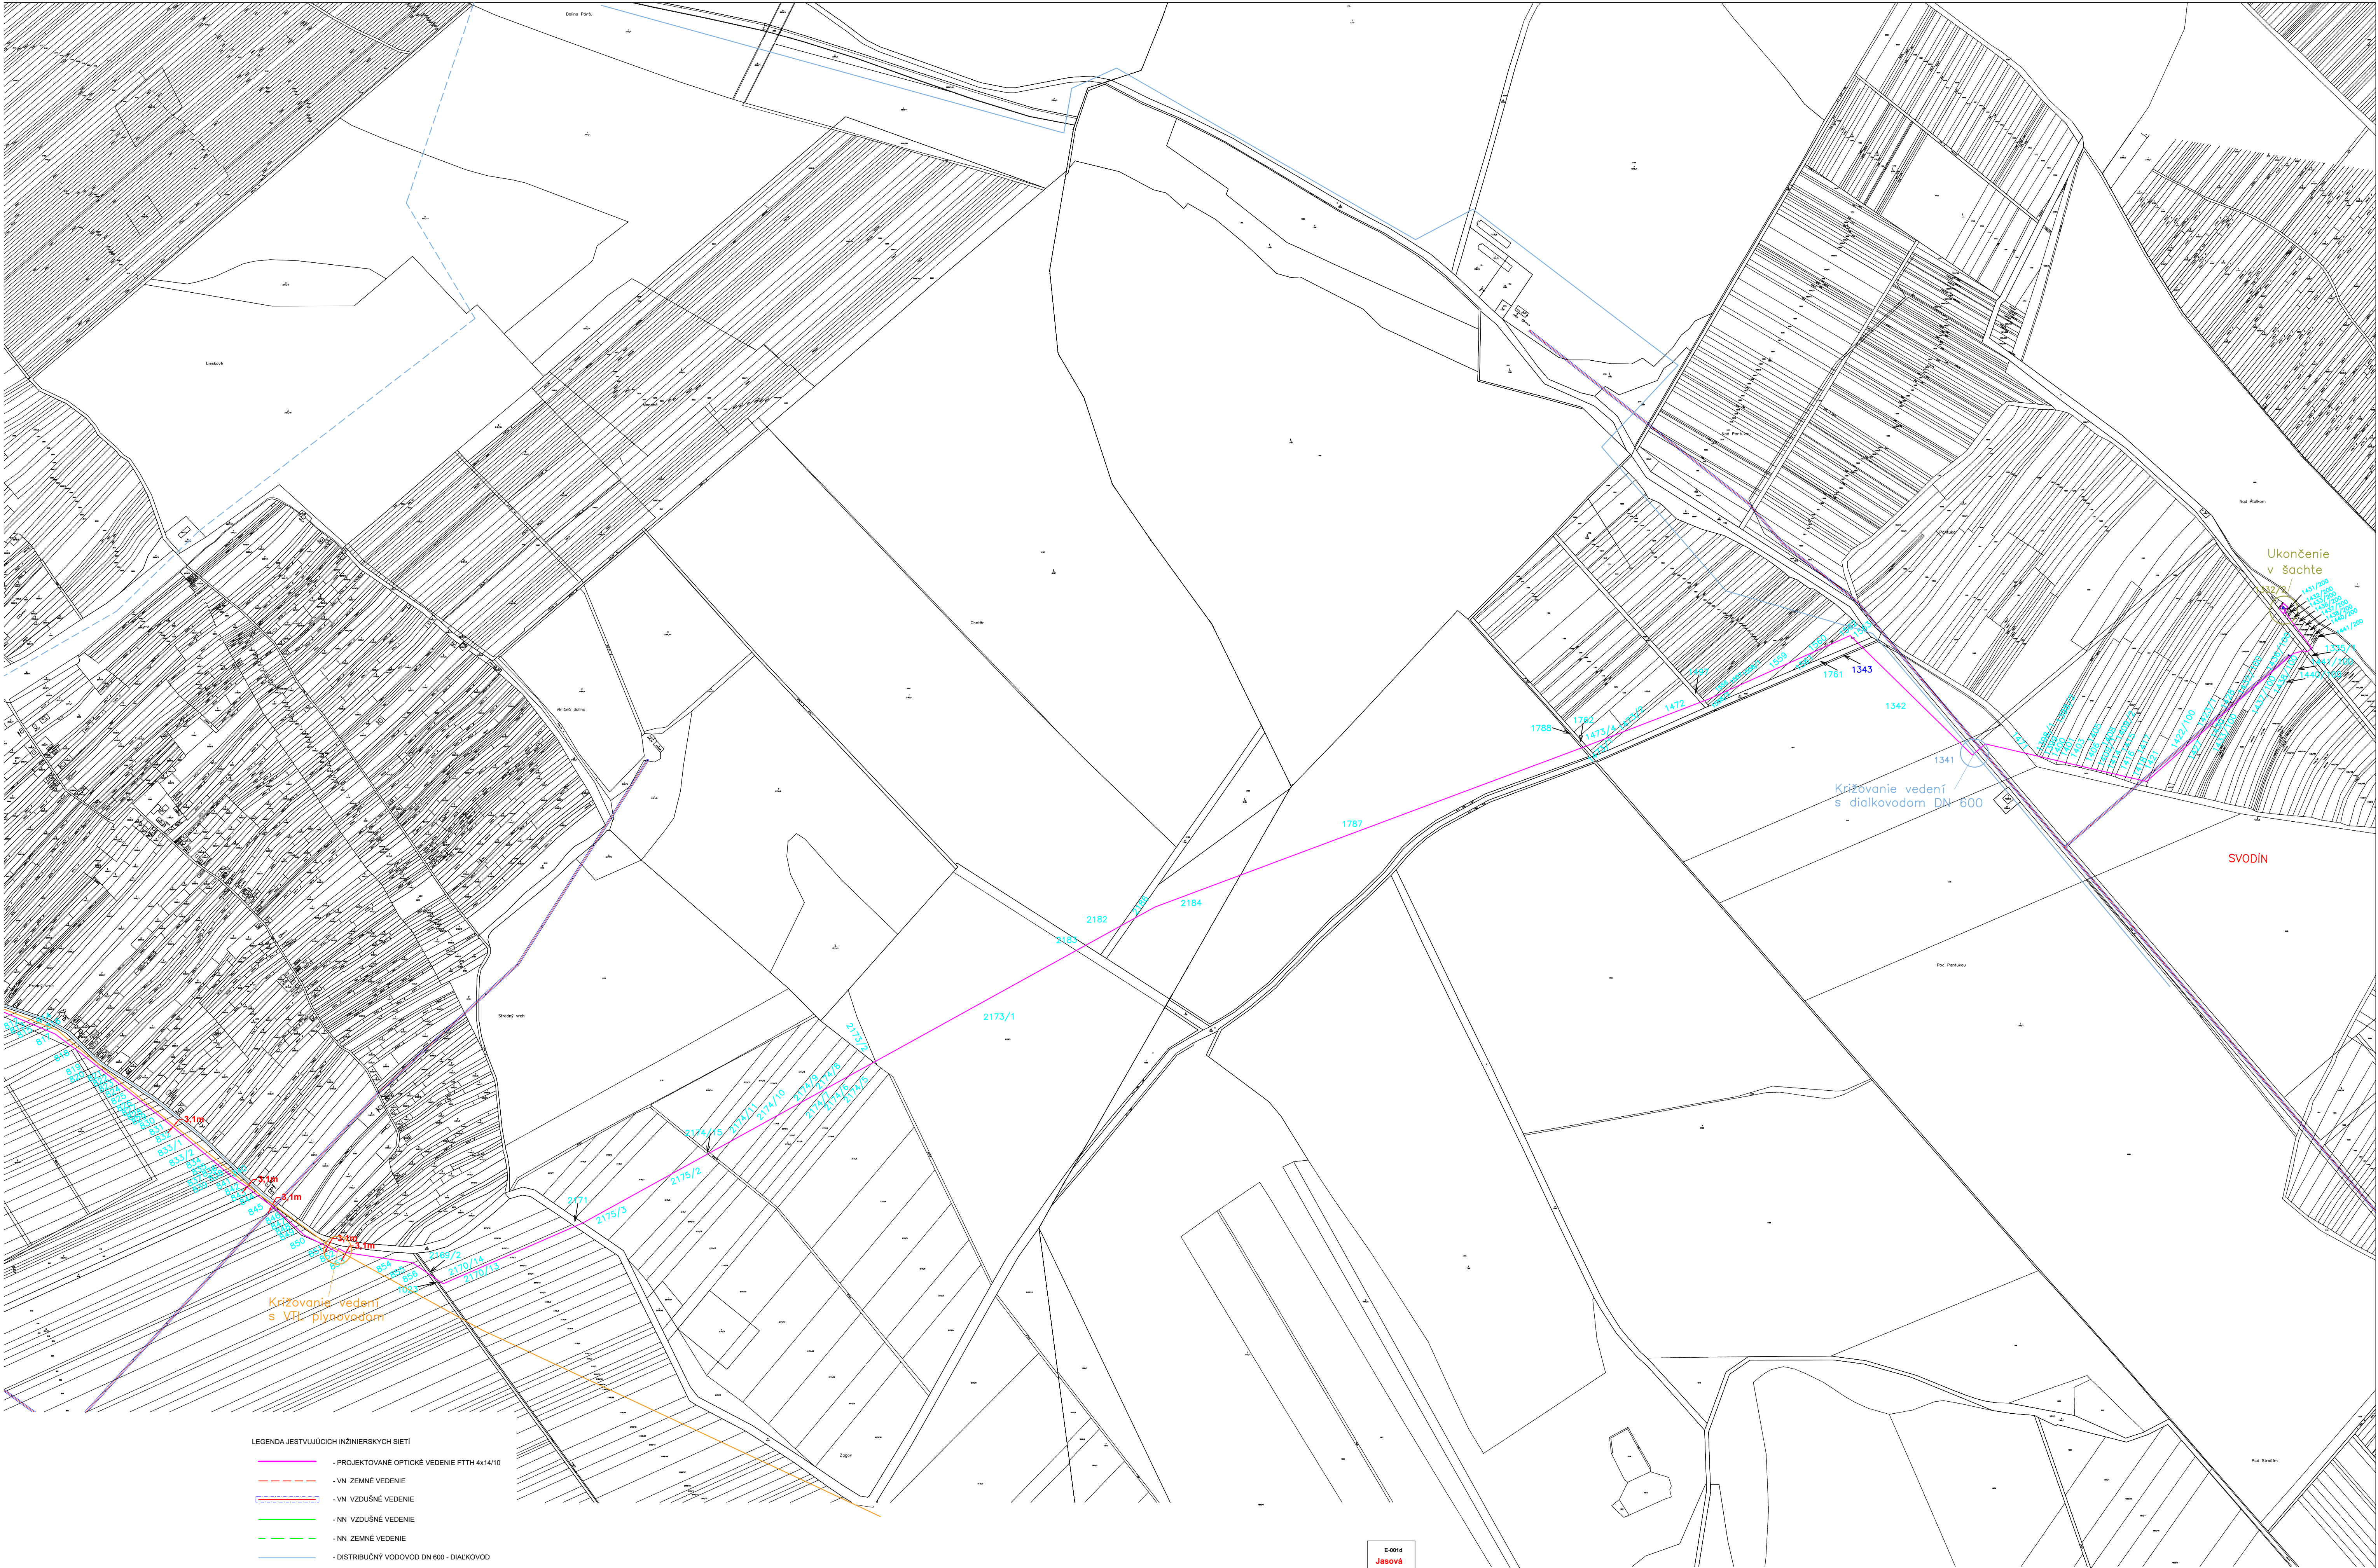

- LEGENDA JEŠTUVUJÚCICH INŽINIERSKÝCH SIETÍ
- PROJEKTOVANÉ OPTICKÉ VEDENIE FTTH 4x14/10
 - - - VN ZEMNÉ VEDENIE
 - VN VZDUŠNÉ VEDENIE
 - NN VZDUŠNÉ VEDENIE
 - - - NN ZEMNÉ VEDENIE
 - DISTRIBUČNÝ VODOVOD DN 600 - DIALKOVOD
 - - - VEREJNÝ VODOVOD PVC DN 100, DN 80
 - VEREJNÝ PLYNOVOD STL ZEMNEHO PLYNU
 - VEREJNÝ PLYNOVOD VTL ZEMNEHO PLYNU
 - - - PODZEMNÉ OZNAKOVACIE VEDENIE ST - nezamerané
 - PODZEMNÉ OZNAKOVACIE VEDENIE ST - zamerané

E-001a
Jasová

E-001c
Dubník

Rúbaň
Strekov

E-001a
Svodín

POZNÁMKA:

1. Ještvujúce vedenia sú zakreslené informatívne !
2. Pred zahájaním výkopových prác je potrebné dať vytyčiť trasu podzemných vedení !
3. Pri súbehu a križovaní podzemných sietí dodržať STN T3 6005 a Zákon č. 251/2012 Z.z. !
4. Výkopové práce pri križovaní je potrebné urobiť ručne !
5. Pri križovaní bude chránička presahovať vedenie o 1 m !

Zodp.projektant :	Ing. Robert Staško	Časť :	Stupeň PD :	Názov :	 Hlavné sídlo: Bratislava, Pribitkova 75, 841 01 Bratislava IČO: 44 701 942 DIČ: SK20196462		
Stavebník:	KONFER net, s.r.o. Dvory níztavou	ELEKTRO	ÚZEMNÉ KONANIE	FTTH TRANZIT JASOVÁ, DUBNÍK, RÚBAŇ, STREKOV, SVDÍN			
Vypracoval:	Ing. Robert Staško	Dátum :					
Investor :	KONFER net, s.r.o. Dvory níztavou	11/2022	Formát:	A1			
Miesto stav:	k.ú. Jasová, Dubník, Rúbaň, Strekov, Svodín			Obsah :	Celková situácia	Číslo výkresu:	E-001a