


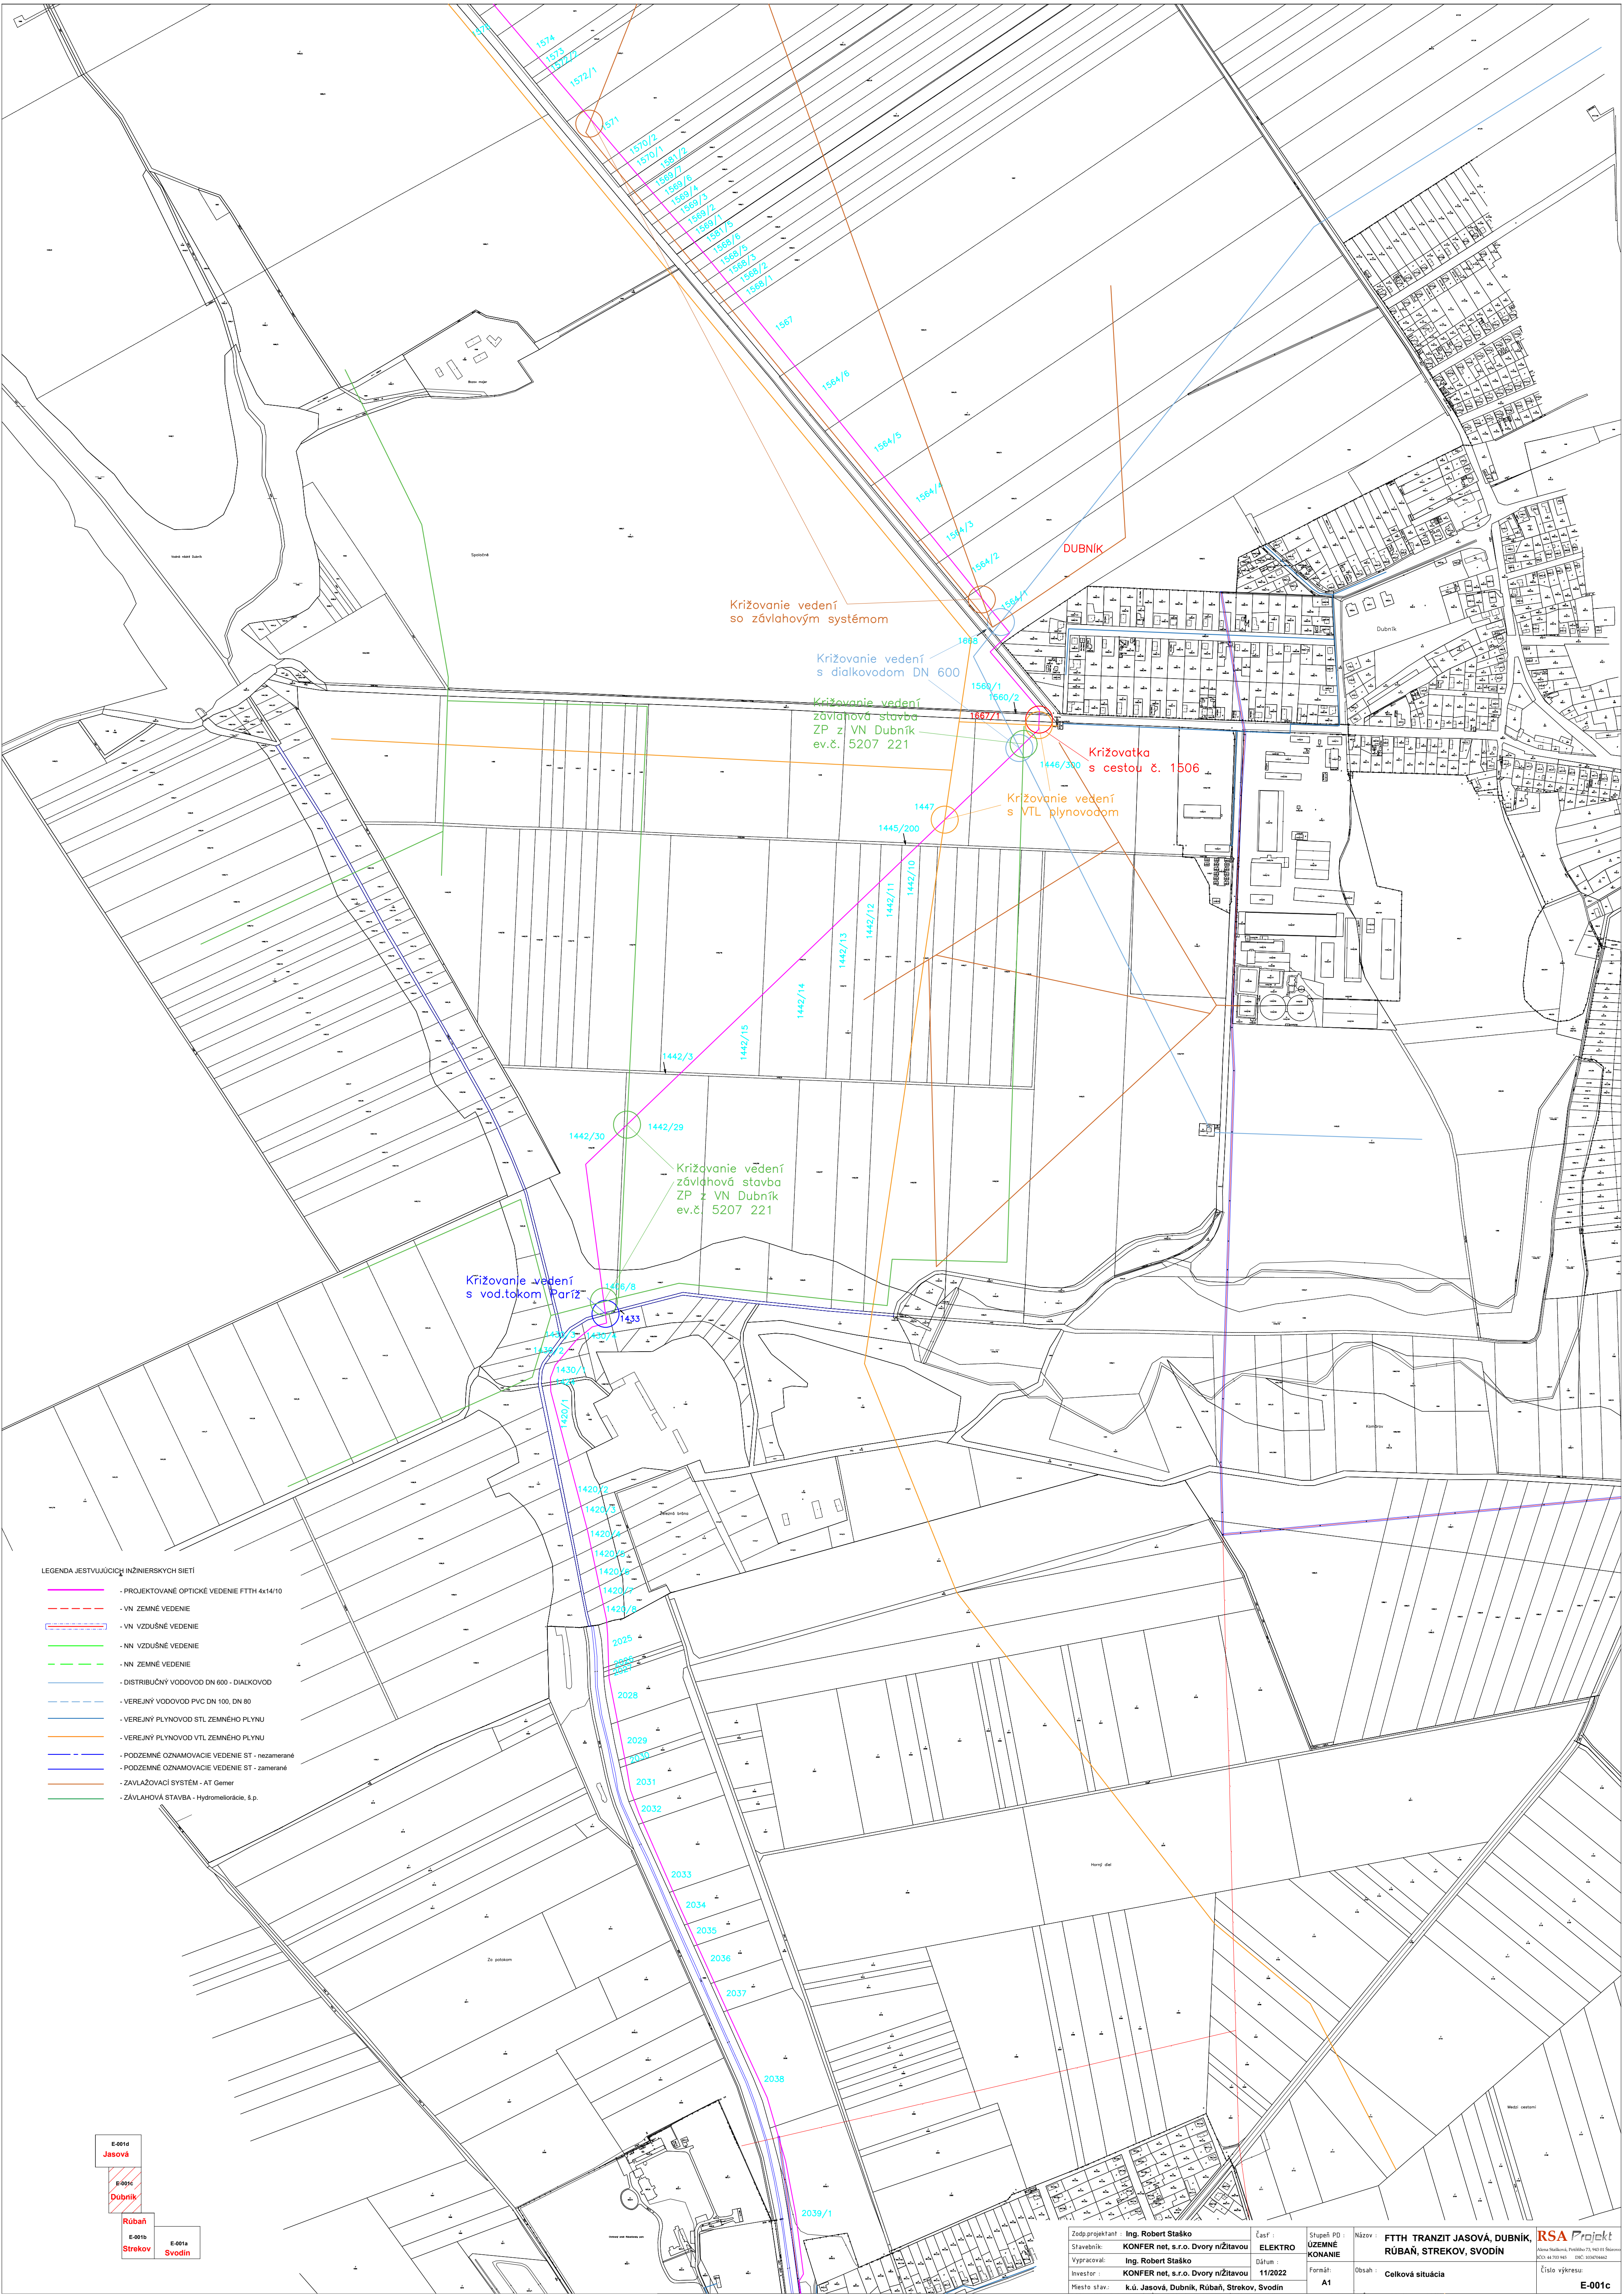

- LEGENDA JEŠTVYJÚCICH INŽINIERSKÝCH SIETI
- PROJEKTOVANÉ OPTICKÉ VEDENIE FTTH 4x14/10
 - VN ZEMNÉ VEDENIE
 - VN VZDUŠNÉ VEDENIE
 - NN VZDUŠNÉ VEDENIE
 - NN ZEMNÉ VEDENIE
 - DISTRIBUČNÝ VODOVOD DN 600 - DIAĽKOVOD
 - VEREJNÝ VODOVOD PVC DN 100, DN 80
 - VEREJNÝ PLYNOVOD STL ZEMNÉHO PLYNU
 - VEREJNÝ PLYNOVOD VTL ZEMNÉHO PLYNU
 - PODZEMNÉ OZNAMOVACIE VEDENIE ST - nezamerané
 - PODZEMNÉ OZNAMOVACIE VEDENIE ST - zamerané
 - ZÁVLHAŽOVACÍ SYSTÉM - AT Gerner
 - ZÁVLHAŽOVÁ STAVBA - Hydromeliorácie, s.p.

