


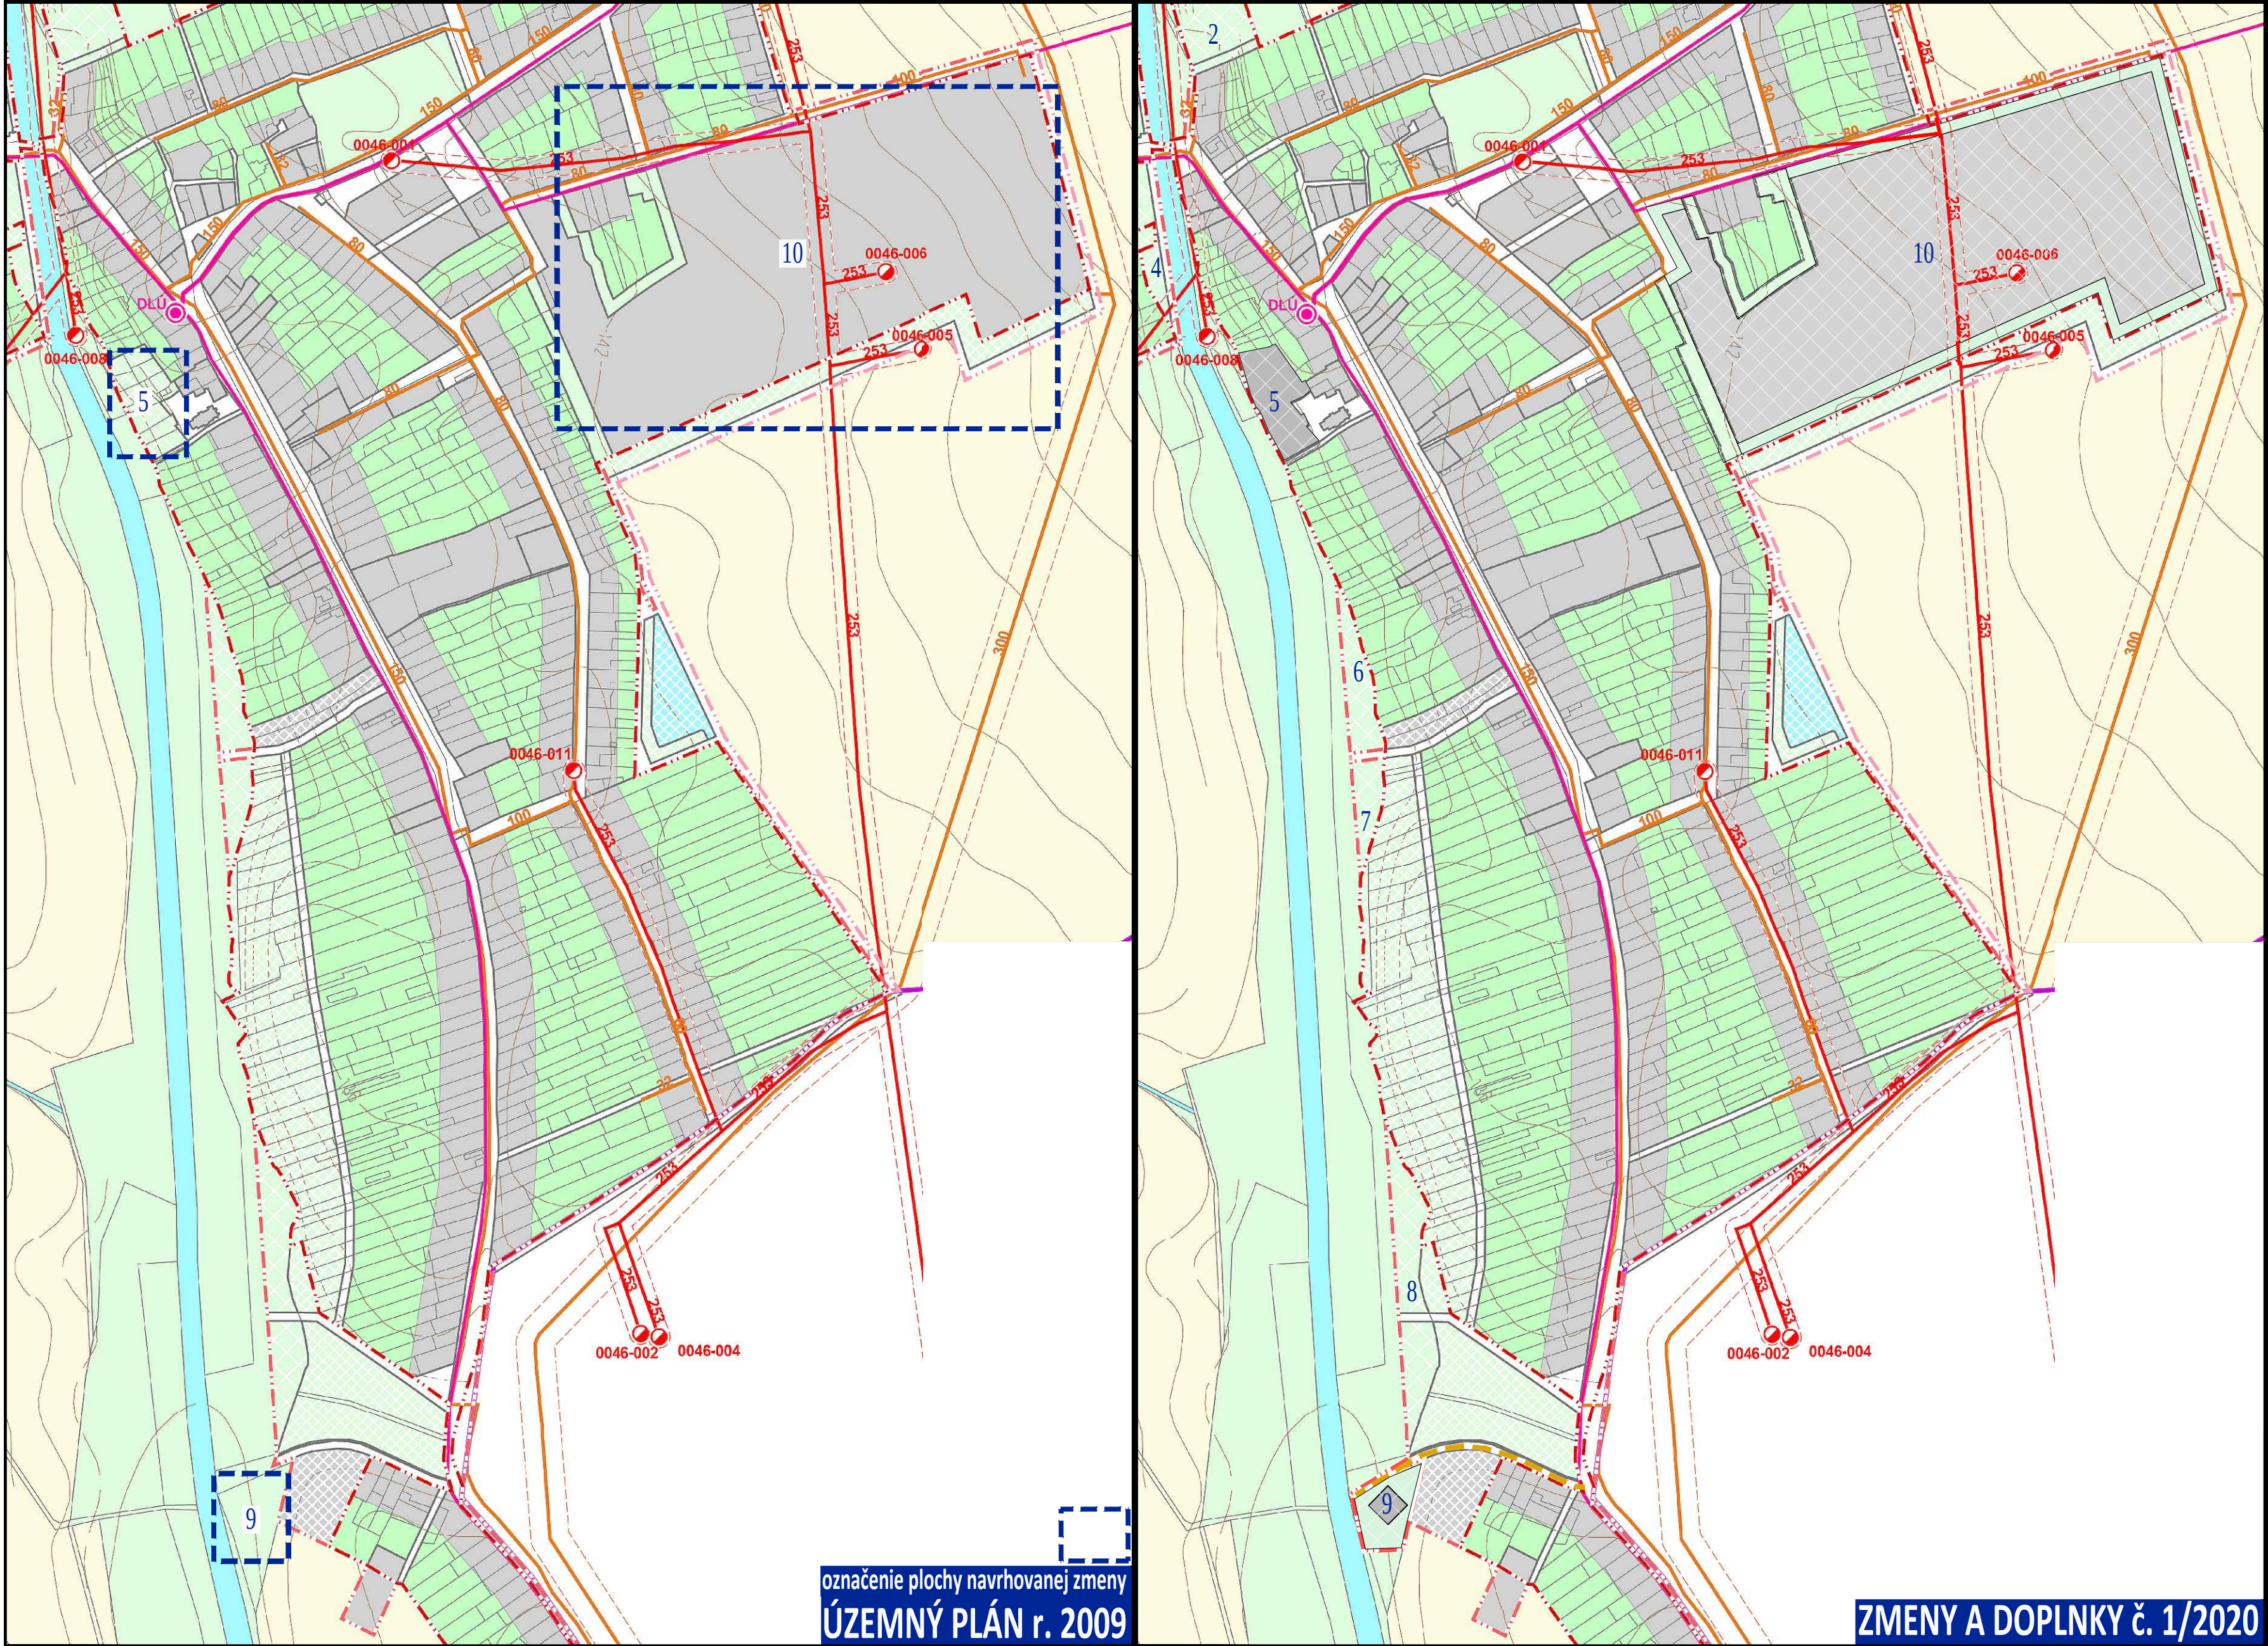

LEGENDA:

hranice

- hranica okresu
- hranica obce
- hranica katastrálneho územia
- hranica zastavaného územia
- hranica zastavaného územia - návrh
- hranica zastavaného územia - výhľad
- hranica urbanistického bloku

etapizácia

- návrh
- výhľad
- zámer, územná rezerva

elektrifikačná sieť

- stĺpová transformačná stanica
- murovaná transformačná stanica
- stožiarová transformačná stanica
- transformačná stanica TSBA-k
- veterná elektrárňa - návrh
- elektrické vedenie 110 kV vzdušné
- elektrické vedenie 22 kV vzdušné
- elektrické vedenie 22 kV káblové

plynofikačná sieť

- regulačná stanica
- priemyselná regulačná stanica
- plynovod VTL 6.4 MPa
- plynovod VTL 4.0 MPa
- plynovod STL 0.1 MPa

telekomunikačná sieť

- ATÚ
- RSÚ
- DLÚ
- základňová stanica mobilného operátora
- optický kábel
- metalický kábel

ochranné pásmo

- ochranné pásmo energetických zariadení
- ochranné pásmo plynárenských zariadení

funkčné využitie

- zastavané plochy bývania, občianskej vybavenosti, výroby
- krajinná a sídelná zeleň, šport, rekreácia
- doprava a verejné komunikačné priestory
- orná pôda
- vodné plochy, vodné toky
- nezastaviteľné časti pozemkov

VYSVETLIVKY

STAV

NÁVRH

HRANICA KATASTRÁLNEHO ÚZEMIA

HRANICA ZASTAVANÉHO ÚZEMIA

ZASTAVANÉ PLOCHY

ZELEŇ IZOLAČNÁ

VEREJNÉ TECHNICKÉ VYBAVENIE

STAV

NÁVRH

VPS - verejnoprospešná stavba

OCHRANNÉ PÁSMO - OP

PLYN

TELEKOMUNIKÁCIE

SCHVALOVACIA DOLOŽKA

SCHVALOVACÍ ORGÁN:

ČÍSLO UZNESENIA:

DÁTUM SCHVÁLENIA:

OPRÁVNENÁ OSOBA:

OBEČNÉ ZASTUPITEĽSTVO RÚBAŇ

Ing. Štěpánka Zacharová

222/2022
14.1.2022

OBEC RÚBAŇ

OKRES NOVÉ ZÁMKY, NITRIANSKY KRAJ

SPOLOČNÝ ÚZEMNÝ PLÁN OBCÍ

BEŠENOV, BRANOVO, DUBNÍK, GBELCE, JASOVÁ, NOVÁ VIESKA,
RÚBAŇ, STREKOV, SVÄTÝ PETER, SVODÍN, ŠARKAN

ZMENY A DOPLNKY č. 1/2020

VÝKRES RIEŠENIA

VEREJNÉHO TECHNICKÉHO VYBAVENIA

NÁVRH KONCEPCIE RIEŠENIA ENERGETIKY,
TELEKOMUNIKÁCIÍ, INFORMAČNÝCH SIETÍ A ICH ZARIADENÍ

6b

OBSTARÁVATEĽ:

Obec Rúbaň, obecny úrad č. 27, 941 36 Rúbaň, Ing. Štěpánka Zacharová (starostka obce), 0905/417 737, starosta@obecruban.sk

ZHOTOVITEĽ:

Ing. arch. Janka Priváľincová, 0905 116 554, jprivalcova@gmail.com

ODBORNE SPÔSOBILÁ OSOBA NA OBSTARANIE ÚPD:

Ing. Peter Hanez, 0905 323 004 hanez@proinvest.sk

pečiatka obce
podpis



MIERKA 1: 5 000

