


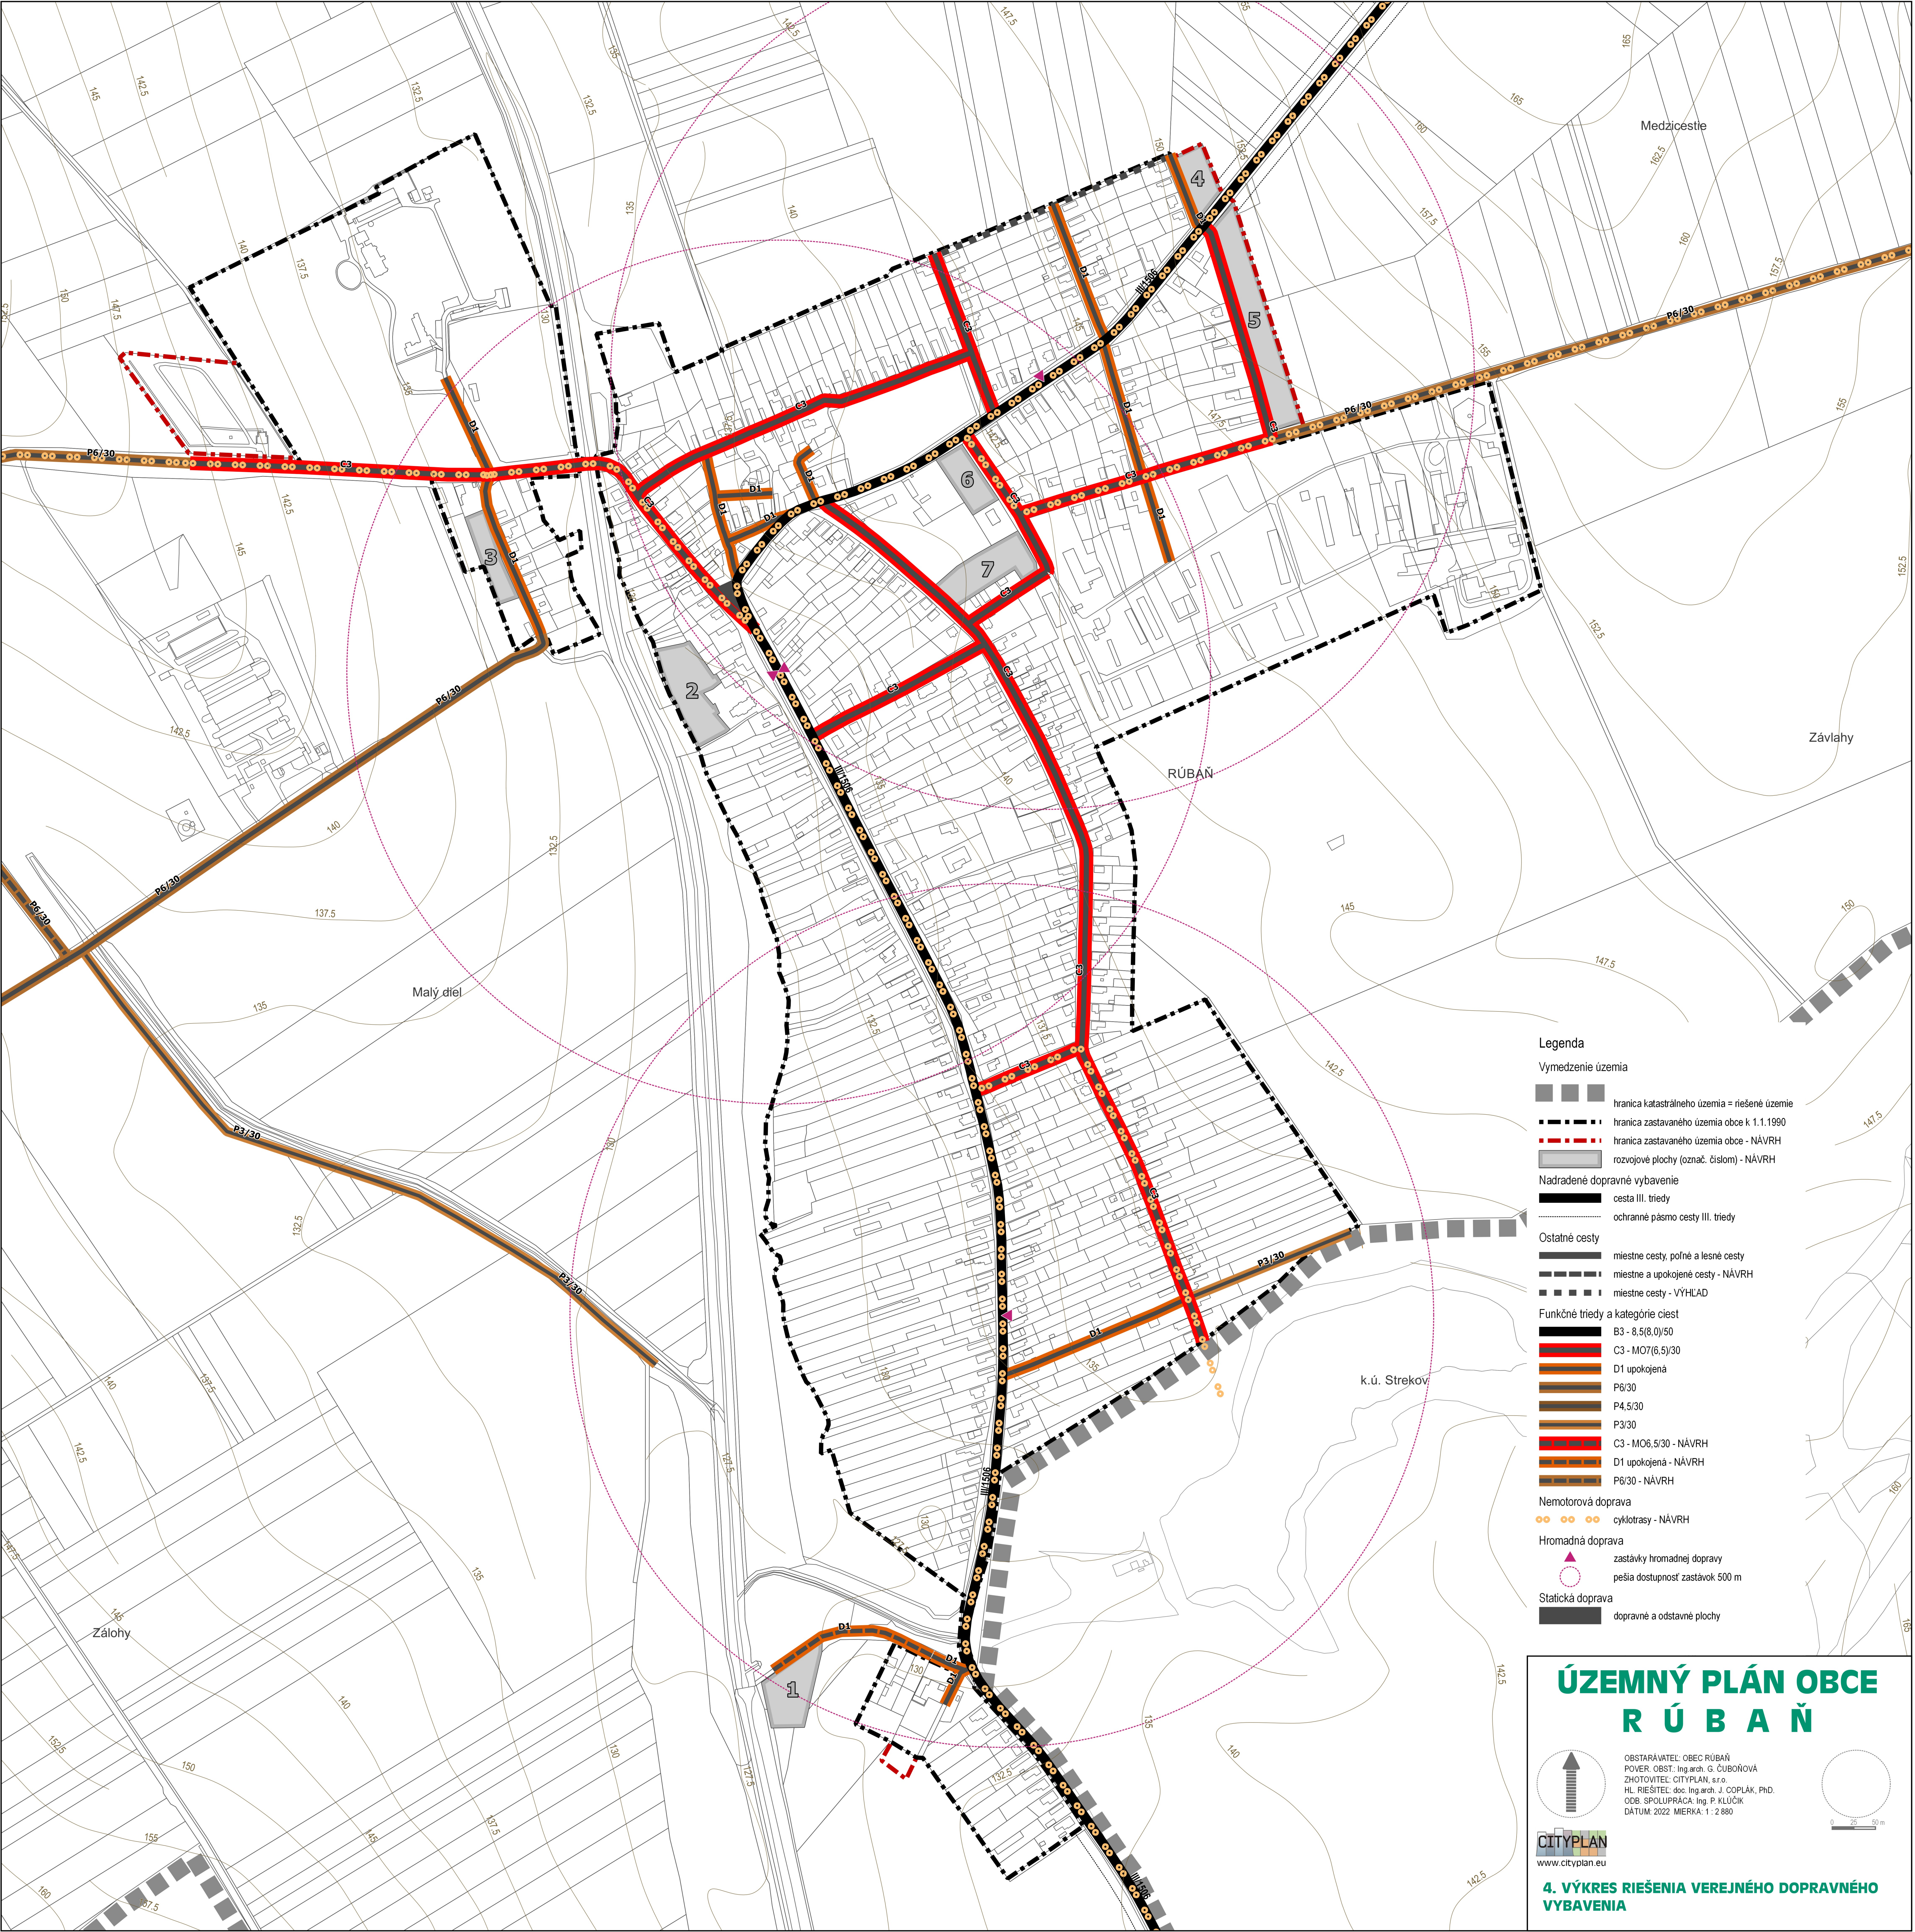

Legenda

Vymedzenie územia

- hranica katastrálneho územia = riešené územie
- hranica zastavaného územia obce k 1.1.1990
- hranica zastavaného územia obce - NÁVRH
- rozvojové plochy (označ. číslom) - NÁVRH

Nadradené dopravné vybavenie

- cesta III. triedy
- ochranné pásmo cesty III. triedy

Ostatné cesty

- miestne cesty, poľné a lesné cesty
- miestne a upokojené cesty - NÁVRH
- miestne cesty - VÝHLAD

Funkčné triedy a kategórie ciest

- B3 - 8,5(8,0)/50
- C3 - MO7(6,5)/30
- D1 upokojená
- P6/30
- P4,5/30
- P3/30
- C3 - MO6,5/30 - NÁVRH
- D1 upokojená - NÁVRH
- P6/30 - NÁVRH

Nemotorová doprava

- cyklotrasy - NÁVRH


Hromadná doprava

- zastávky hromadnej dopravy
- pešia dostupnosť zastávok 500 m

Statická doprava


- dopravné a odstavné plochy

ÚZEMNÝ PLÁN OBCE RÚBAN

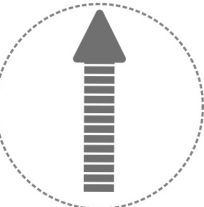

CITYPLAN
www.cityplan.eu

OBSTARÁVATEĽ: OBEC RÚBAN
POVER. OBST.: Ing.arch. G. ČUBOŇOVÁ
ZHOTOVITEĽ: CITYPLAN, s.r.o.
HL. RIEŠITEĽ: doc. Ing.arch. J. COPLÁK, PhD.
ODB. SPOLUPRÁCA: Ing. P. KLÚČIK
DATUM: 2022 MIERKA: 1 : 2 880

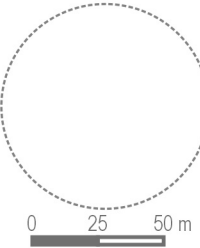

4. VÝKRES RIEŠENIA VEREJNÉHO DOPRAVNÉHO VYBAVENIA