


SPOLEČNÝ ÚZEMNÝ PLÁN OBCÍ
 BEŠEŇOV, BRANOVÝ, DUBNÍK, GBELCE, JASOVÁ, NOVÁ VIESKA, RŮBAŇ, STREKOV, SVĚTÝ PETER, SVODÍN, ŠARKAN

Územný plán obec Růbaň
Komplexný urbanistický návrh
územia obce

1:10 000 november 2008 2

Obstarávateľ: Obec Růbaň v zastúpení obcí Bešeňov, Branov, Dubník, Gbelce, Jasová, Nová Vieska, Růbaň, Strekov, Svätý Peter, Svodín, Šarkan
 Spracovateľ: AUREX spol. s r.o.
 Hlavný riešiteľ: Ing. arch. Aleš Baláž
 Zodpovedný riešiteľ: Ing. arch. Eva Hledíková

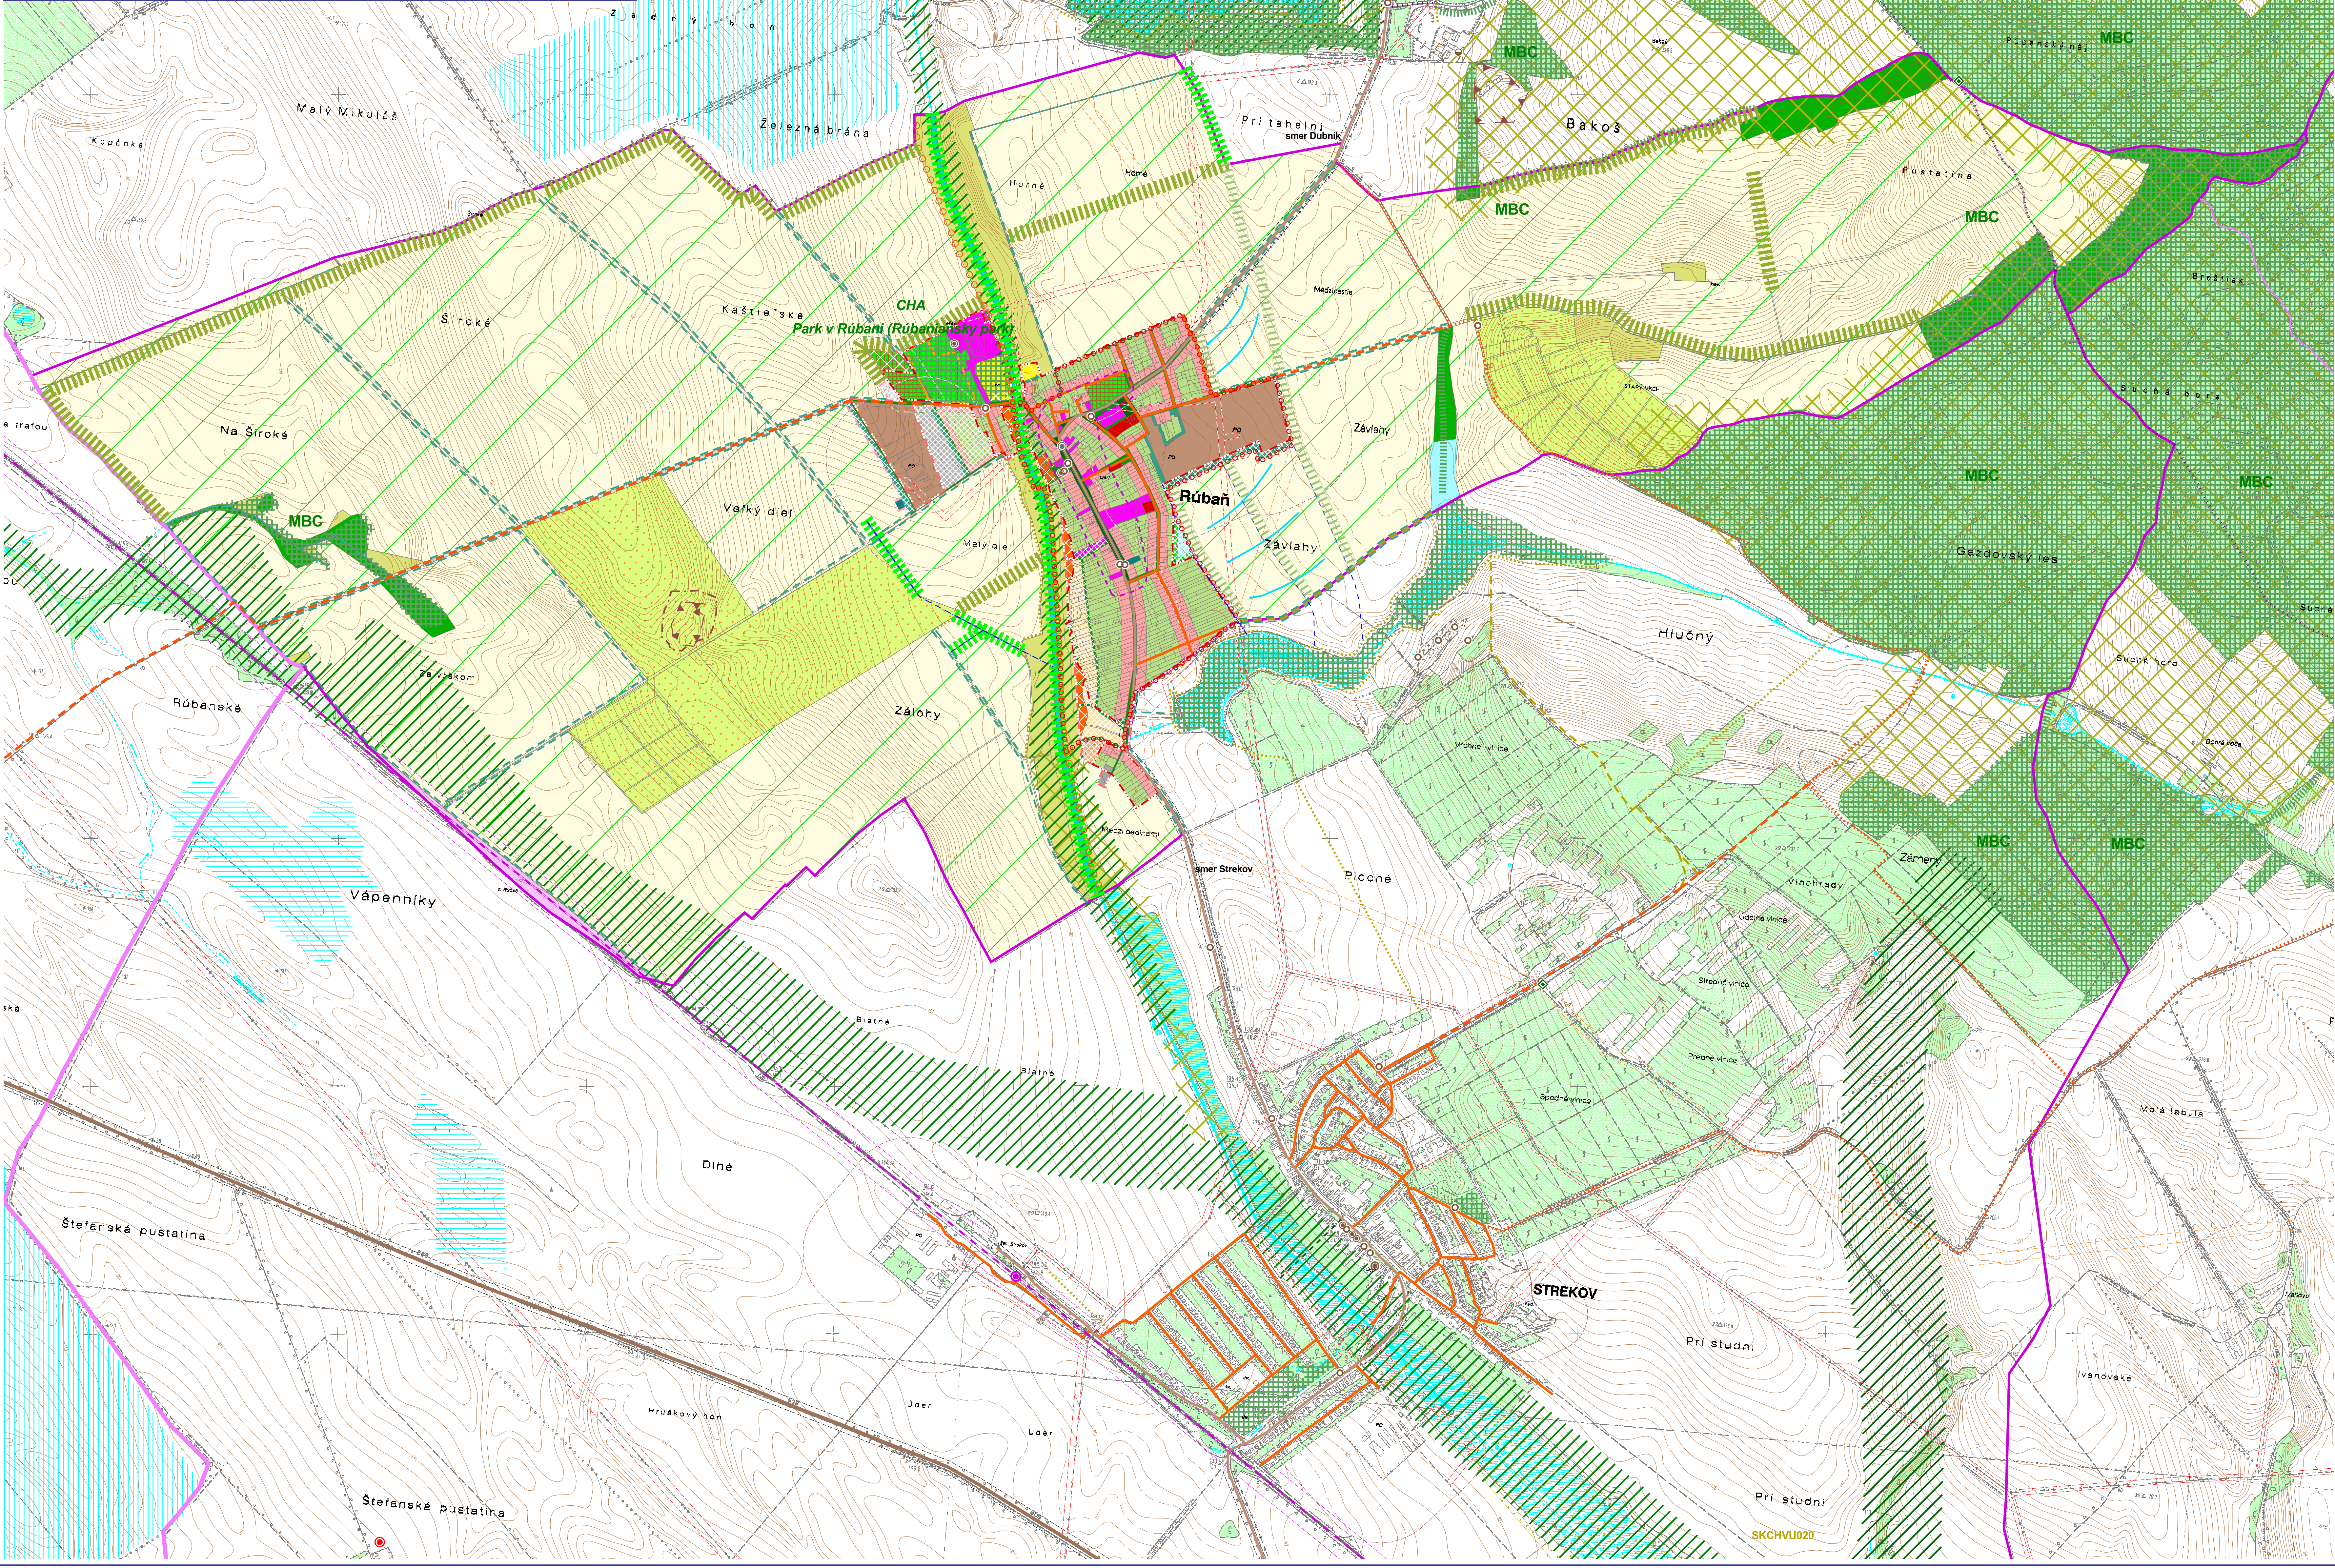

LEGENDA:

hranice

- hranica okresu
- hranica katastrálneho územia
- hranica zastavaného územia
- hranica zastavaného územia - návrh
- hranica zastavaného územia - výhľad

etapizácia

- návrh
- výhľad
- zámer, územná rezerva

zriedené územie s dominantnou funkciou bývania v rodinných domoch

- zriedené územie s dominantnou funkciou bývania v bytových domoch
- zriedené územie s dominantnou funkciou občianskej vybavenosti
- výrobné územie s funkciami priemyselnej, stavebnej, komunálnej výroby, výroby a nevyrobenej služby, automobilovej
- výrobné územie s funkciami poľnohospodárskej výroby, služby a skladovanie
- zriedené výrobné územie s funkciami poľnohospodárskej, priemyselnej, skladovacej

športová plocha

- rekreačný areál, rekreačná lokalita
- zriedené územie športu a rekreácie
- zriedené územie bývania a rekreácie
- zriedené územie poľnohospodárskej výroby, športu a rekreácie (agroturizmus)
- oddychová plocha

dopravná vybavenosť - cestná

- dopravná vybavenosť - železničná
- dopravná vybavenosť - letisková
- verejný komunikačný priestor s funkciami dopravnej vybavenosti a zelene
- centrálny verejný komunikačný priestor s funkciami dopravnej vybavenosti a zelene
- železničná trať I. kategórie
- železničná trať II. kategórie
- železničná stanica
- železničná zastávka
- rychlостná komunikácia - návrh
- cesta 1. triedy
- cesta 2. triedy - návrh
- cesta 2. triedy - výhľad
- cesta 3. triedy
- cesta 3. triedy - návrh
- miestna komunikácia
- miestna komunikácia - návrh na úpravu
- návrhované cestné prepojenie obcí Dubník, Růbaň, Strekov, Svodín, Nová Vieska
- poľná komunikácia - návrh na úpravu
- poľná komunikácia - návrh
- poľná komunikácia - návrh na obnovu
- výhľadové pešie prepojenie
- cyklistická cesta - návrh trasy popri ceste (s doplnením stromoradia)
- okružná pešia komunikácia okolo zastavaného územia obce - výhľad
- národný chodník popri hrádza - návrh
- cestný železničný nadchod
- cestný železničný nadchod - návrh
- cestný železničný nadchod
- mimourovňová cestná križovatka - výhľad
- úrovňová cestná križovatka - návrh na úpravu
- úrovňová cestná križovatka / okružná križovatka - návrh
- cestné odbočisko s vybavenosťou - návrh
- veterná elektrárňa - návrh
- zariadenia technickej vybavenosti

verejná zeleň

- areálová zeleň, historický park
- zeleň cintorínov
- zeleň záhrad pri rodinných domoch
- zeleň izolačná
- spravidelná vegetácia vód - výhľad
- lesný porast
- lesný porast - výhľad
- lesný porast so spoločensko-rekreačnou funkciou - výhľad
- otvorená plocha
- trvalé poľnohospodárske kultúry
- zahradkárská oáza
- trvalý trávný porast
- rozptýlená krajinná zeleň - výhľad
- národná drevinová vegetácia - výhľad
- zeleň záhradných (vaskoviarich) pásov - výhľad
- spravidelná zeleň popri komunikácii - výhľad
- terénny zelený pruhlikový val - návrh

vodný tok

- vodný tok
- vodná plocha, malá retenčná nádrž, mokradná plocha, suchý potok
- stav alebo návrh na úpravu existujúceho vodného toku
- návrh nového vodného toku na úpravu vodného režimu
- hrádza pozdĺž vodného toku - návrh na úpravu
- hlavné smery prúdenia prívodných odbočkových vód v krajine
- maliarske zariadenia - závlahy
- maliarske zariadenia - odvodnenia

ochrana prírodných hodnôt

- maloplošné chránené územie
- biocestrum - nadregionálne
- biocestrum - regionálne
- biocestrum - miestneho významu
- biokoridor - nadregionálny
- biokoridor - regionálny
- biokoridor - miestneho významu
- navrhované chránené vládne územie - NATURA 2000
- navrhované územie európskeho významu - NATURA 2000
- matkadské územie Ramsarskej konvencie

ochrana kultúrno-historických hodnôt

- archeologická lokalita
- návrh na úpravu priestoru kultúrne
- historický cintorín - návrh na úpravu
- objekt evidovaný v zozname ÚZPF (NKP)
- objekt evidovaný v súpise pamiatok SR
- neevidovaný objekt s kultúrno-historickou hodnotou
- neevidovaný pamiatka technického charakteru

ochranné pásmo

- ochranné pásmo poľnohospodárskych areálov
- ochranné pásmo cintorína
- ochranné pásmo železničnej dopravy
- ochranné pásmo cestnej siete
- ochranné pásmo letiska
- ochranné pásmo energetických zariadení
- ochranné pásmo plynárskych zariadení
- územie fašizovských verejných komunikačných priestorov so zástavbou s centrotvornou štruktúrou
- návrh na úpravu plôch pred vstupom do areálu
- výhľadové body
- ložiská nevyhradeného nerastu
- nebilancované ložiská