


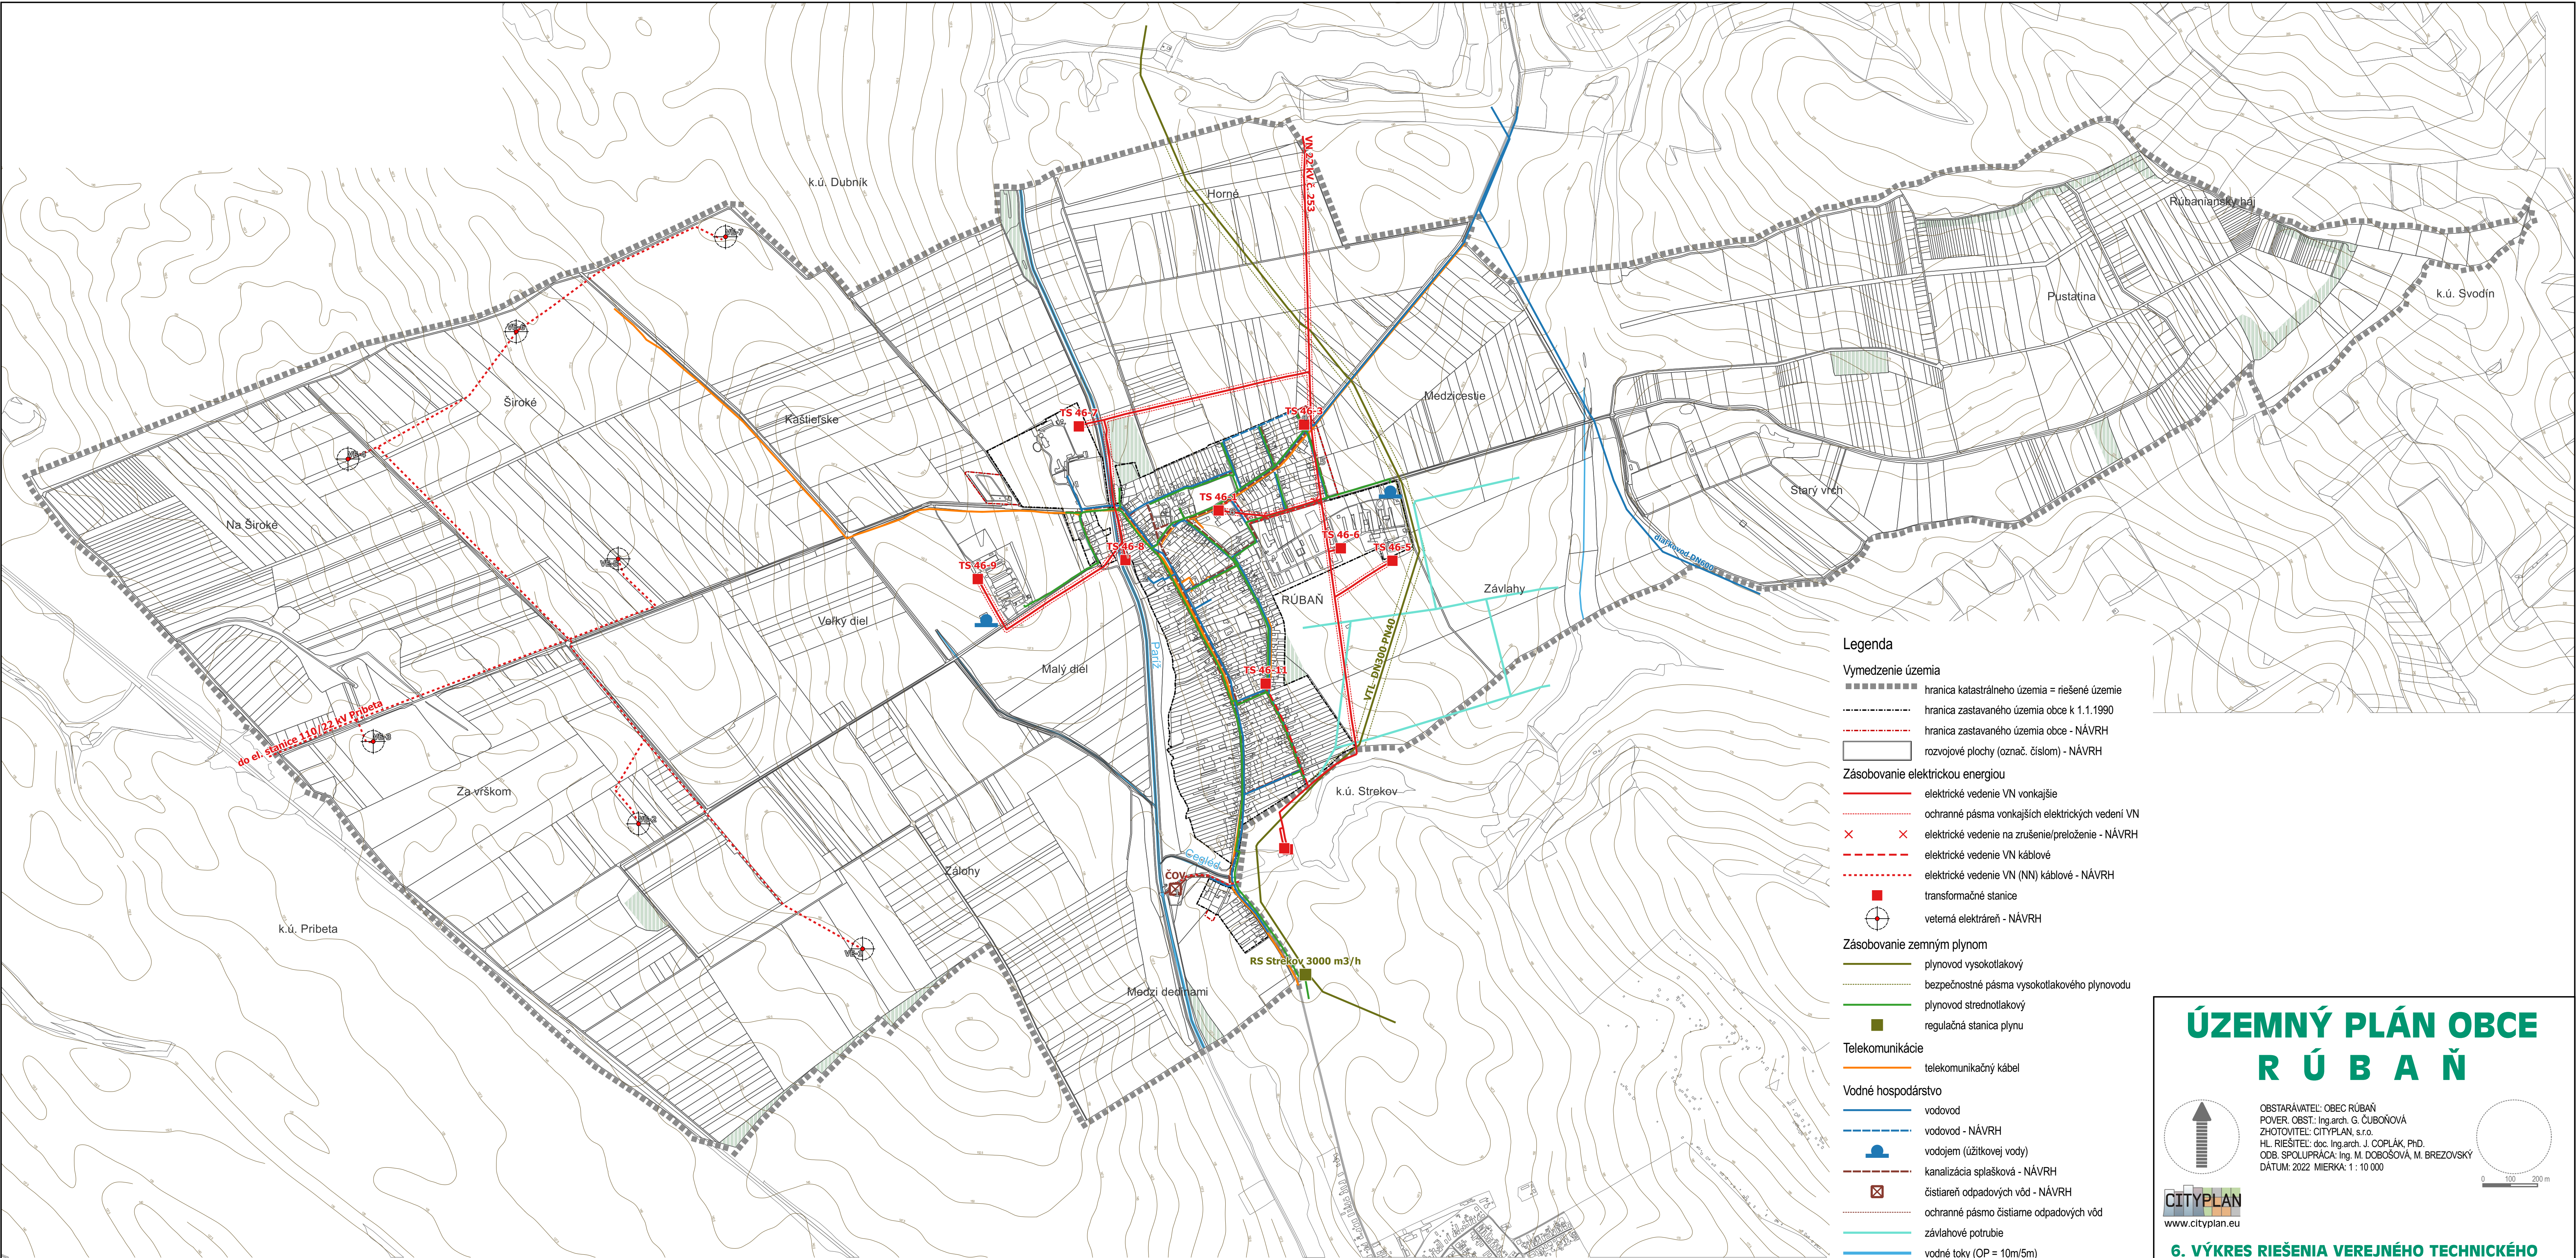

- Legenda**
- Vymedzenie územia**
- hranica katastrálneho územia = riešené územie
 - hranica zastavaného územia obce k 1.1.1990
 - hranica zastavaného územia obce - NÁVRH
 - rozvojové plochy (označ. číslom) - NÁVRH
- Zásobovanie elektrickou energiou**
- elektrické vedenie VN vonkajšie
 - ochranné pásma vonkajších elektrických vedení VN
 - elektrické vedenie na zrušenie/preloženie - NÁVRH
 - elektrické vedenie VN káblové
 - elektrické vedenie VN (NN) káblové - NÁVRH
 - transformačné stanice
 - veterná elektrárňa - NÁVRH
- Zásobovanie zemným plynom**
- plynovod vysokotlakový
 - bezpečnostné pásma vysokotlakového plynovodu
 - plynovod strednotlakový
 - regulačná stanica plynu
- Telekomunikácie**
- telekomunikačný kábel
- Vodné hospodárstvo**
- vodovod
 - vodovod - NÁVRH
 - vodojem (úžitkovej vody)
 - kanalizácia splašková - NÁVRH
 - čistiareň odpadových vôd - NÁVRH
 - ochranné pásma čistiare odpadových vôd
 - závlahové potrubie
 - vodné toky (OP = 10m/5m)
 - protipovodňové opatrenia - NÁVRH

ÚZEMNÝ PLÁN OBCE RÚBAŇ

OBSTARÁVATEL: OBEC RÚBAŇ
POVER. OBST.: Ing.arch. G. ČUBOŇOVÁ
ZHOTOVITEĽ: CITYPLAN, s.r.o.
HL. RIEŠITEĽ: doc. Ing.arch. J. COPLÁK, PhD.
ODB. SPOLUPRÁCA: Ing. M. DOBOŠOVÁ, M. BREZOVSKÝ
DÁTUM: 2022 MIERKA: 1 : 10 000

www.cityplan.eu

6. VÝKRES RIEŠENIA VEREJNÉHO TECHNICKÉHO VYBAVENIA