


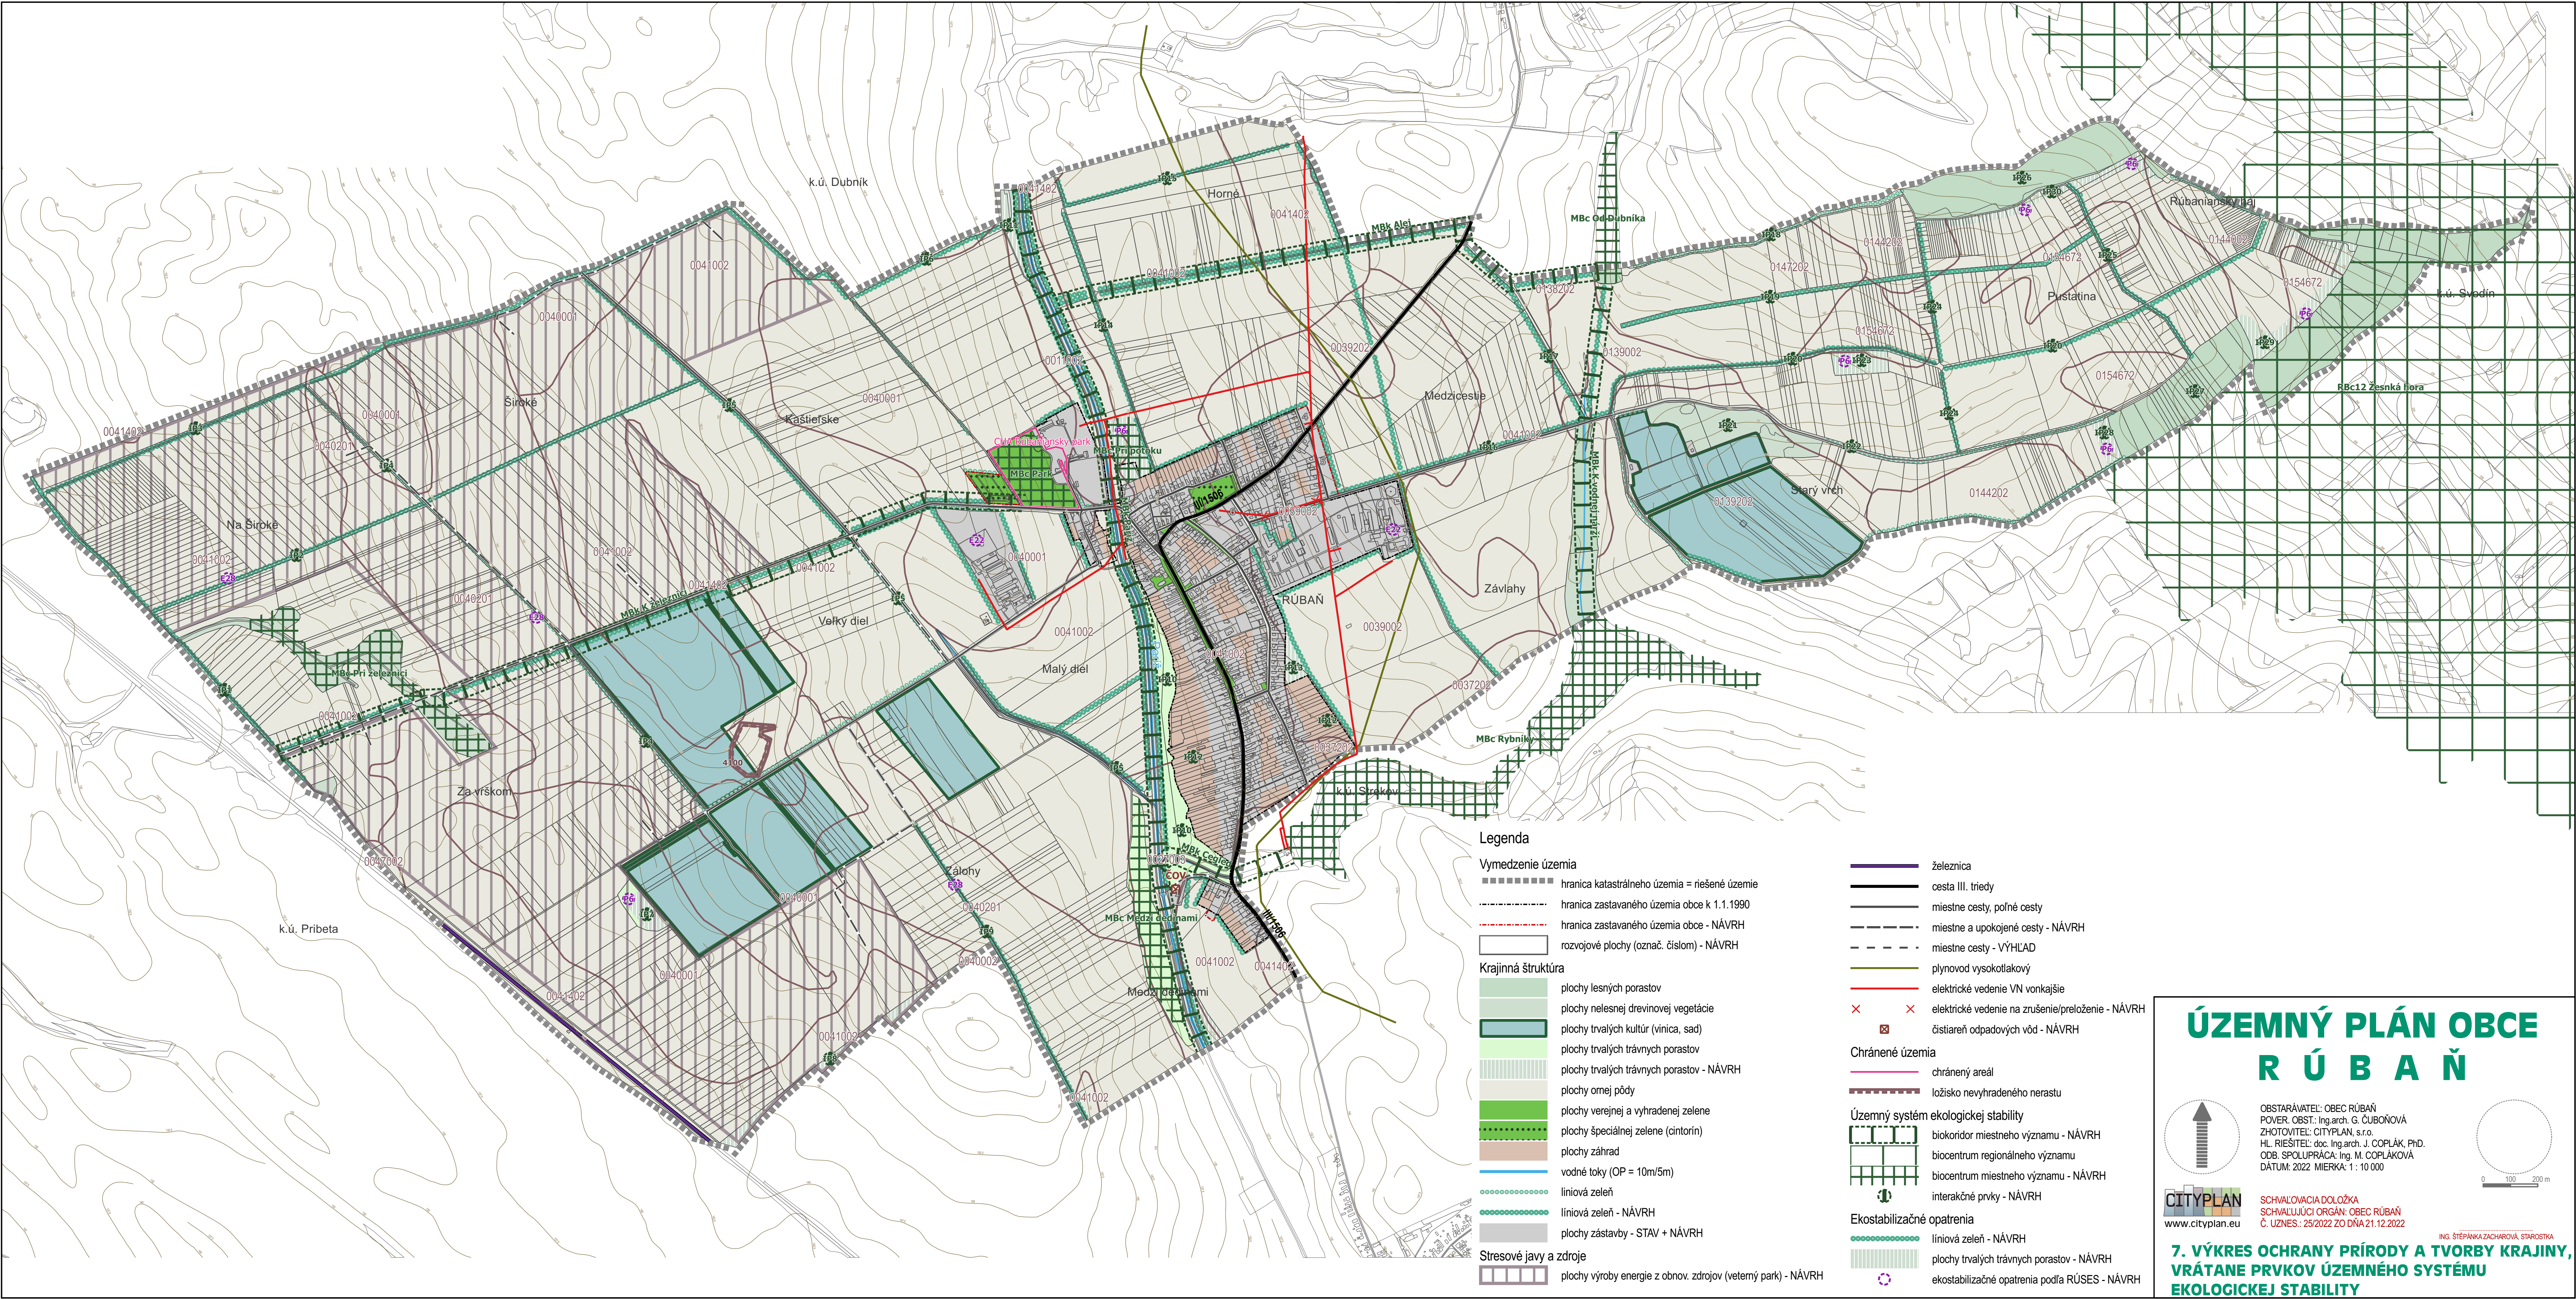

Legenda

Vymedzenie územia

- hranica katastrálneho územia = riešené územie
- hranica zastavaného územia obce k 1.1.1990
- hranica zastavaného územia obce - NÁVRH
- rozvojové plochy (označ. číslom) - NÁVRH

Krajinná štruktúra

- plochy lesných porastov
- plochy nelesnej drevinovej vegetácie
- plochy trvalých kultúr (vínica, sad)
- plochy trvalých trávnych porastov
- plochy trvalých trávnych porastov - NÁVRH
- plochy omeľ pôdy
- plochy verejnej a vyhradenej zelene
- plochy špeciálnej zelene (cintorín)
- plochy záhrad
- vodné toky (OP = 10m/5m)
- liniová zeleň
- liniová zeleň - NÁVRH
- plochy zástavby - STAV + NÁVRH

Stresové javy a zdroje

- plochy výroby energie z obnov. zdrojov (veterný park) - NÁVRH

- železnica
- cesta III. triedy
- miestne cesty, poľné cesty
- miestne a upokojené cesty - NÁVRH
- miestne cesty - VÝHLAD
- plynovod vysokotlakový
- elektrické vedenie VN vonkajšie
- elektrické vedenie na zrušenie/preloženie - NÁVRH
- čistiareň odpadových vôd - NÁVRH

Chránené územia

- chránený areál
- ložisko nevyhradeného nerastu


Územný systém ekologickej stability

- biokoridor miestneho významu - NÁVRH
- biocentrum regionálneho významu
- biocentrum miestneho významu - NÁVRH
- interakčné prvky - NÁVRH

Ekostabilizačné opatrenia

- liniová zeleň - NÁVRH
- plochy trvalých trávnych porastov - NÁVRH
- ekostabilizačné opatrenia podľa RÚSES - NÁVRH

ÚZEMNÝ PLÁN OBCE RÚBAŇ

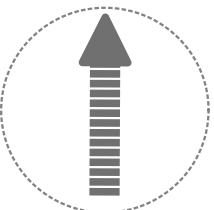

CITYPLAN
www.cityplan.eu

OBSTARÁVATEL: OBEC RÚBAŇ
POVER. OBST.: Ing.arch. G. ČUBOŇOVÁ
ZHOTOVITEL: CITYPLAN, s.r.o.
HL. RIŠIŠTEL: doc. Ing.arch. J. COPLÁK, PhD.
ODB. SPOLUPRÁCA: Ing. M. COPLÁKOVÁ
DÁTUM: 2022 MIERKA: 1: 10 000

SCHVALOVACIA DOLOŽKA
SCHVALUJÚCI ORGÁN: OBEC RÚBAŇ
Č. ÚZNES.: 25/2022 ZO DŇA 21.12.2022

ING. STÉPANKA ZACHAROVÁ, STAROSTKA

7. VÝKRES OCHRANY PRÍRODY A TVORBY KRAJINY, VRÁTANE PRVKOV ÚZEMNÉHO SYSTÉMU EKOLOGICKEJ STABILITY