

Obstarávateľ: Obec Rúbaň v zastúpení obcí Bešeňov, Branovo, Dubník, Gbelce, Jasová, Nová Vieska, Rúbaň, Strekov, Svätý Peter, Svodín, Šarkan
 Spracovateľ: AUREX spol. s r.o.
 Hlavný riešiteľ: Ing. arch. Aleš Baláž
 Zodpovedný riešiteľ: Ing. Dušan Takáč, Ing. Vasif Dedo


- LEGENDA:**
- hranice**
- hranica okresu
 - hranica obce
 - hranica katastrálneho územia
 - hranica zastavaného územia
 - hranica zastavaného územia - návrh
 - hranica zastavaného územia - výhľad
 - hranica urbanistického bloku

- etapizácia**
- návrh
 - výhľad
 - zámer, územná rezerva

- vodovodná sieť**
- prameň
 - vodný zdroj
 - čerpacia stanica
 - vododjem
 - nádržný vododjem
 - vodomerná šachta
 - diaľkový výtlačný vodovod
 - diaľkový privádzací vodovod
 - miestny vodovod
 - miestny vodovod - rekonštrukcia
 - miestny vodovod - návrh

- kanalizačná sieť - návrh**
- čistiarň odpadových vôd
 - čerpacia stanica
 - výtlačkový kanalizačný zberač
 - gravitačný kanalizačný zberač
 - výtlačková kanalizácia
 - gravitačná kanalizácia
 - tlačková kanalizácia

- funkčné využitie**
- zastavané plochy bytovania, občianskej vybavenosti, výroby
 - krajinne a sídelná zeleň, šport, rekreácia
 - doprava a verejných komunikačných priestorov
 - omá pôda
 - vodné plochy, vodné toky
 - nezastavané časti pozemkov

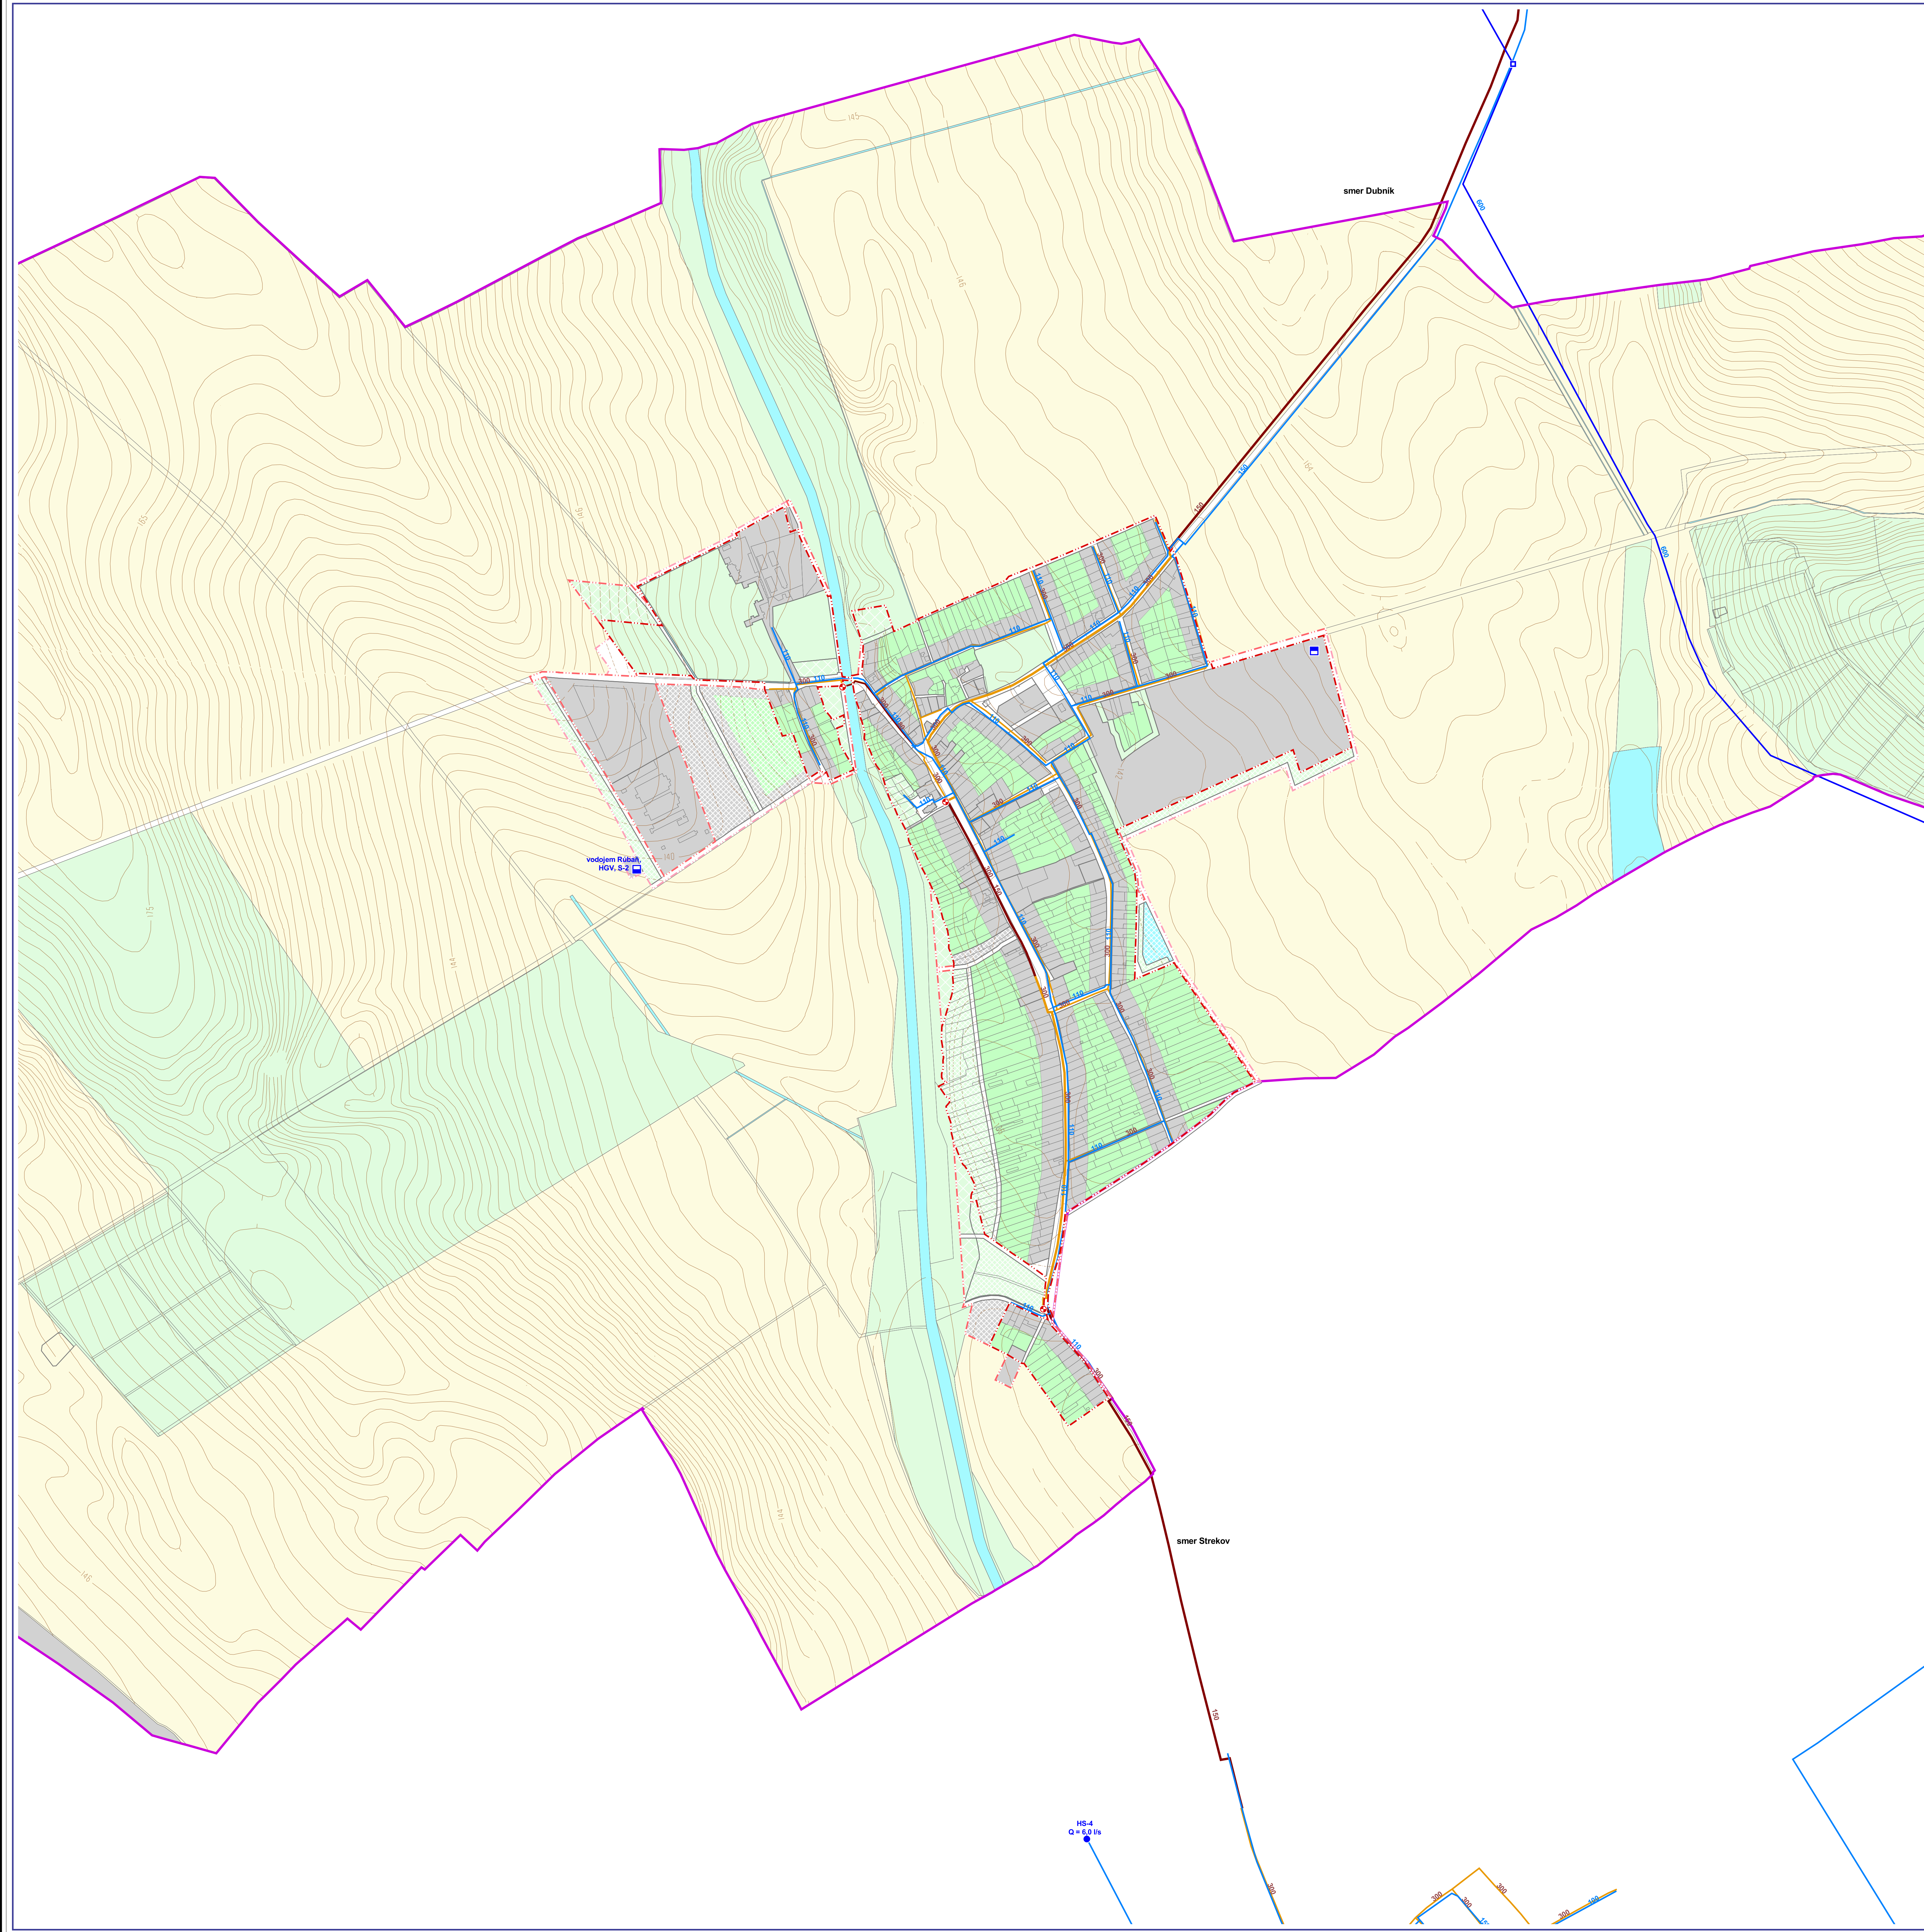

obec Rúbaň	nárast potreby	
	vody	splaškovej vody
návrh	0,03 l/s	0,03 l/s
výhľad	0,31 l/s	0,31 l/s
spolu	0,34 l/s	0,34 l/s