


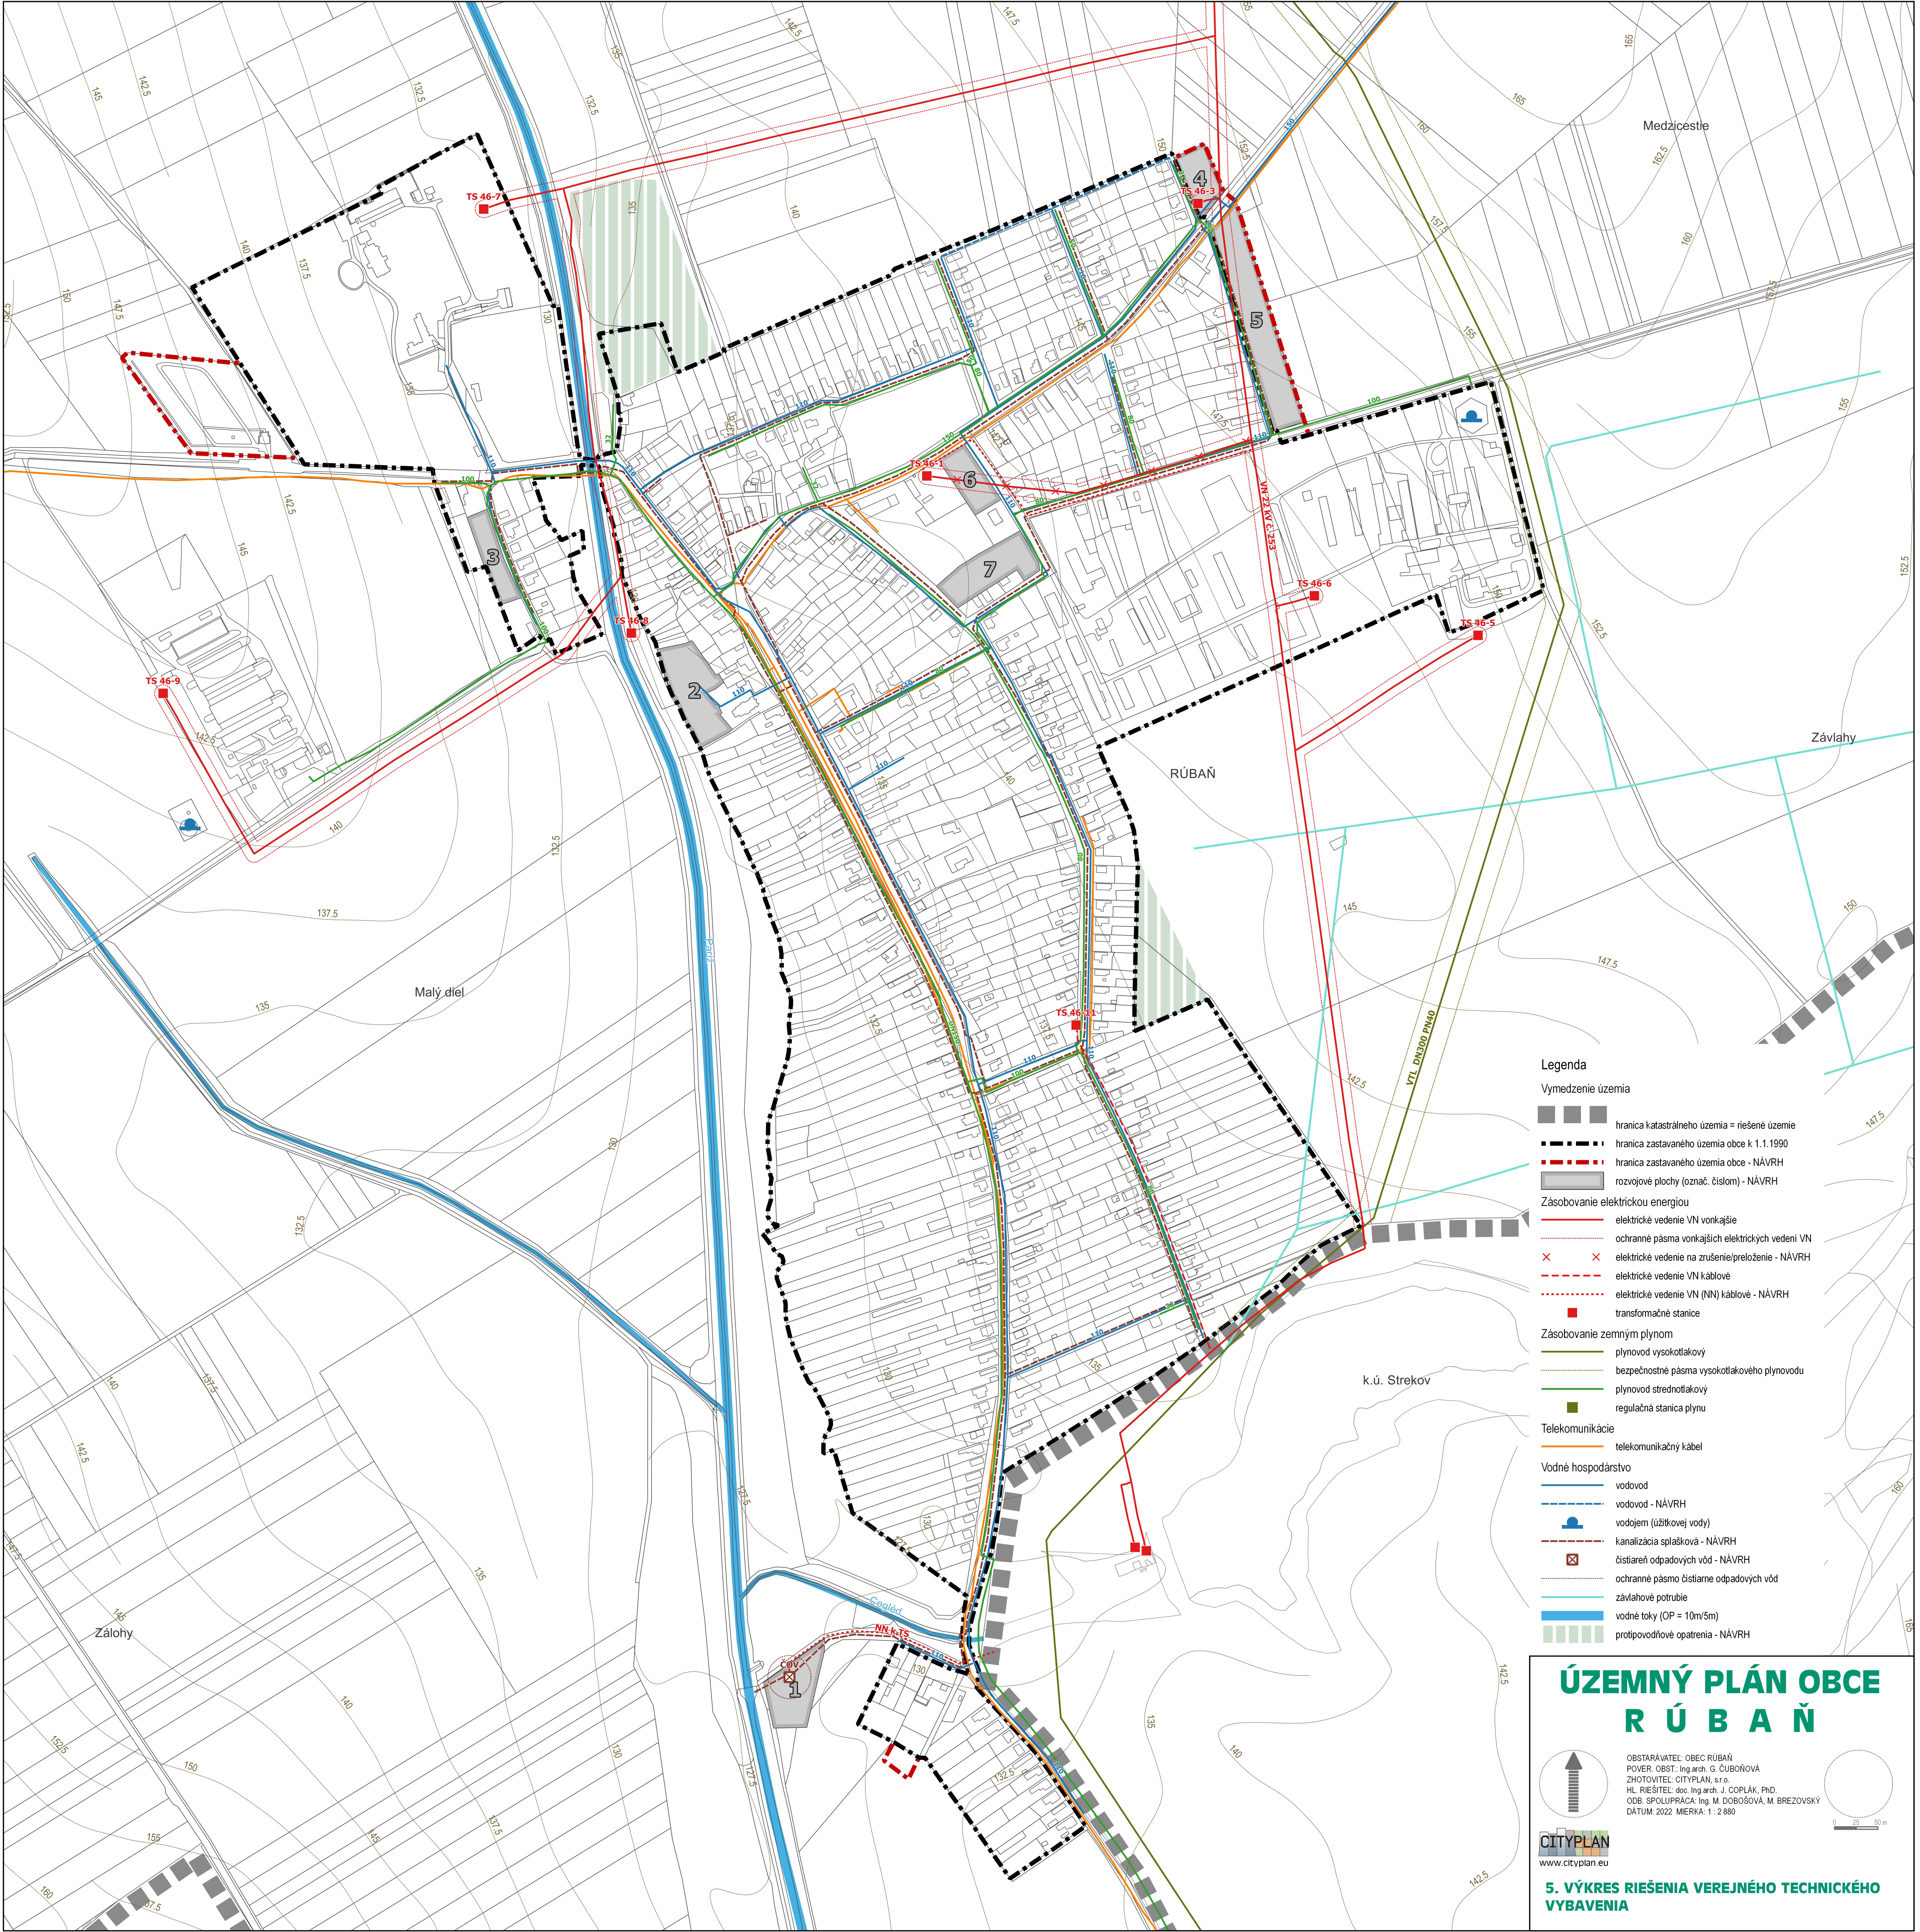

Legenda

Vymedzenie územia

- hranica katastrálneho územia = riešené územie
- hranica zastavaného územia obce k 1.1.1990
- hranica zastavaného územia obce - NÁVRH
- rozvojové plochy (označ. číslom) - NÁVRH

Zásobovanie elektrickou energiou

- elektrické vedenie VN vonkajšie
- ochranné pásma vonkajších elektrických vedení VN
- elektrické vedenie na zrušení/preloženie - NÁVRH
- elektrické vedenie VN káblové
- elektrické vedenie VN (NN) káblové - NÁVRH
- transformačné stanice

Zásobovanie zemným plynom

- plynovod vysokotlakový
- bezpečnostné pásma vysokotlakového plynovodu
- plynovod strednotlakový
- regulačná stanica plynu

Telekomunikácie

- telekomunikačný kábel

Vodné hospodárstvo

- vodovod
- vodovod - NÁVRH
- vodojem (úžitkovej vody)
- kanalizácia splašková - NÁVRH
- čistiareň odpadových vôd - NÁVRH
- ochranné pásma čistiarene odpadových vôd
- závlahové potrubie
- vodné toky (OP = 10m/5m)
- protipovodňové opatrenia - NÁVRH

ÚZEMNÝ PLÁN OBCE RÚBAŇ

OBSTARÁVATEĽ: OBEC RÚBAŇ
POVER. OBST.: Ing.arch. G. ČUBOŇOVÁ
ZHOTOVITEĽ: CITYPLAN, s.r.o.
HL. RIEŠITEĽ: doc. Ing.arch. J. COPLÁK, PhD.
ODB. SPOLUPRÁCA: Ing. M. DOBOŠOVÁ, M. BREZOVSKÝ
DÁTUM: 2022 MIERKA: 1 : 2 880



5. VÝKRES RIEŠENIA VEREJNÉHO TECHNICKÉHO VYBAVENIA